


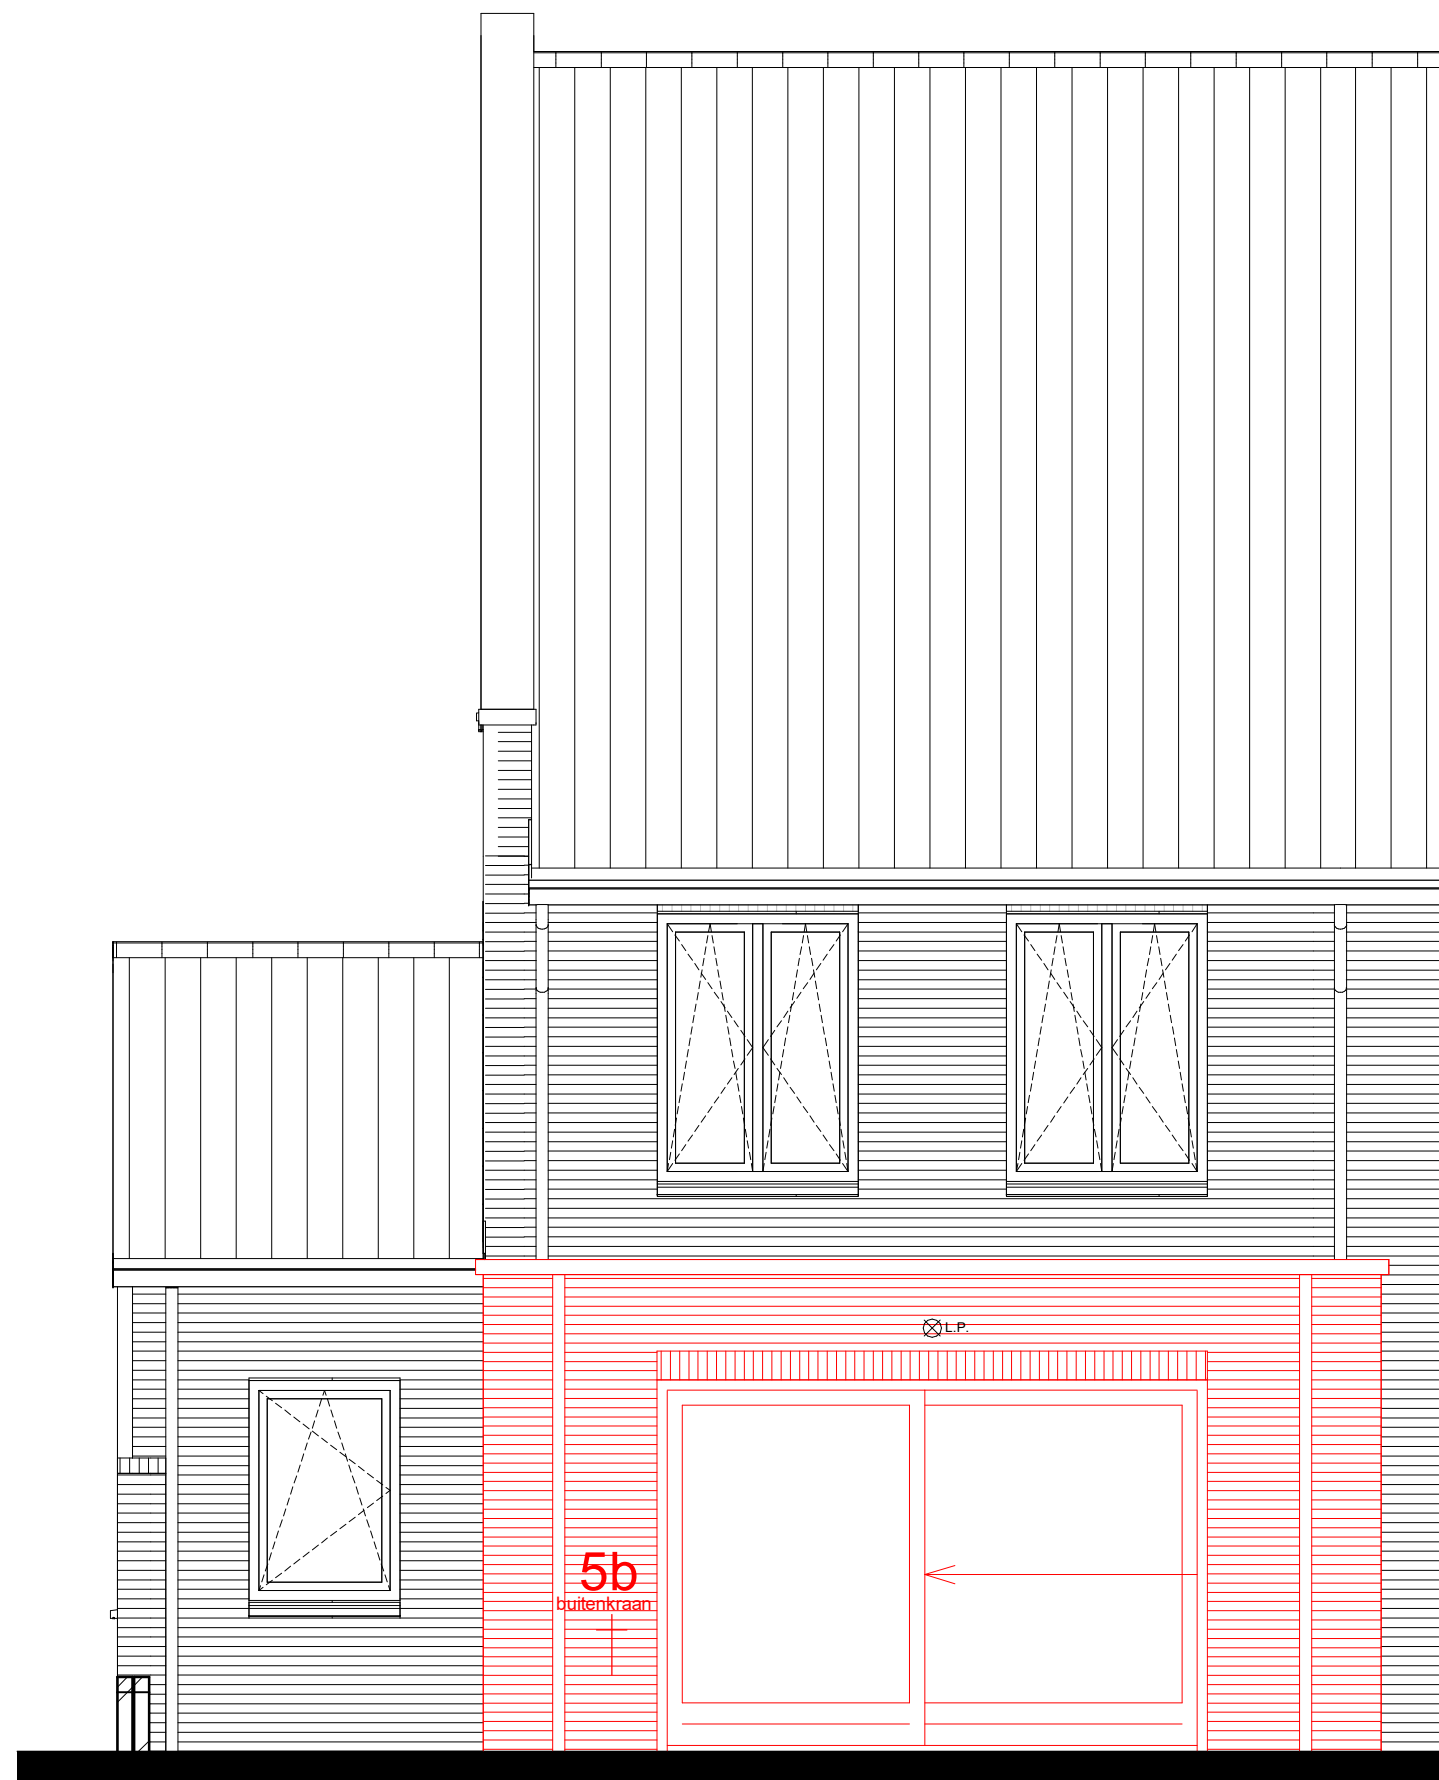

1b

achtergevel



1a / 2


achtergevel

projectnummer:
C0211
datum:
28-10-2022


schaal:
1 : 50
laatste wijziging:

tekeningnummer:

VKO15-1

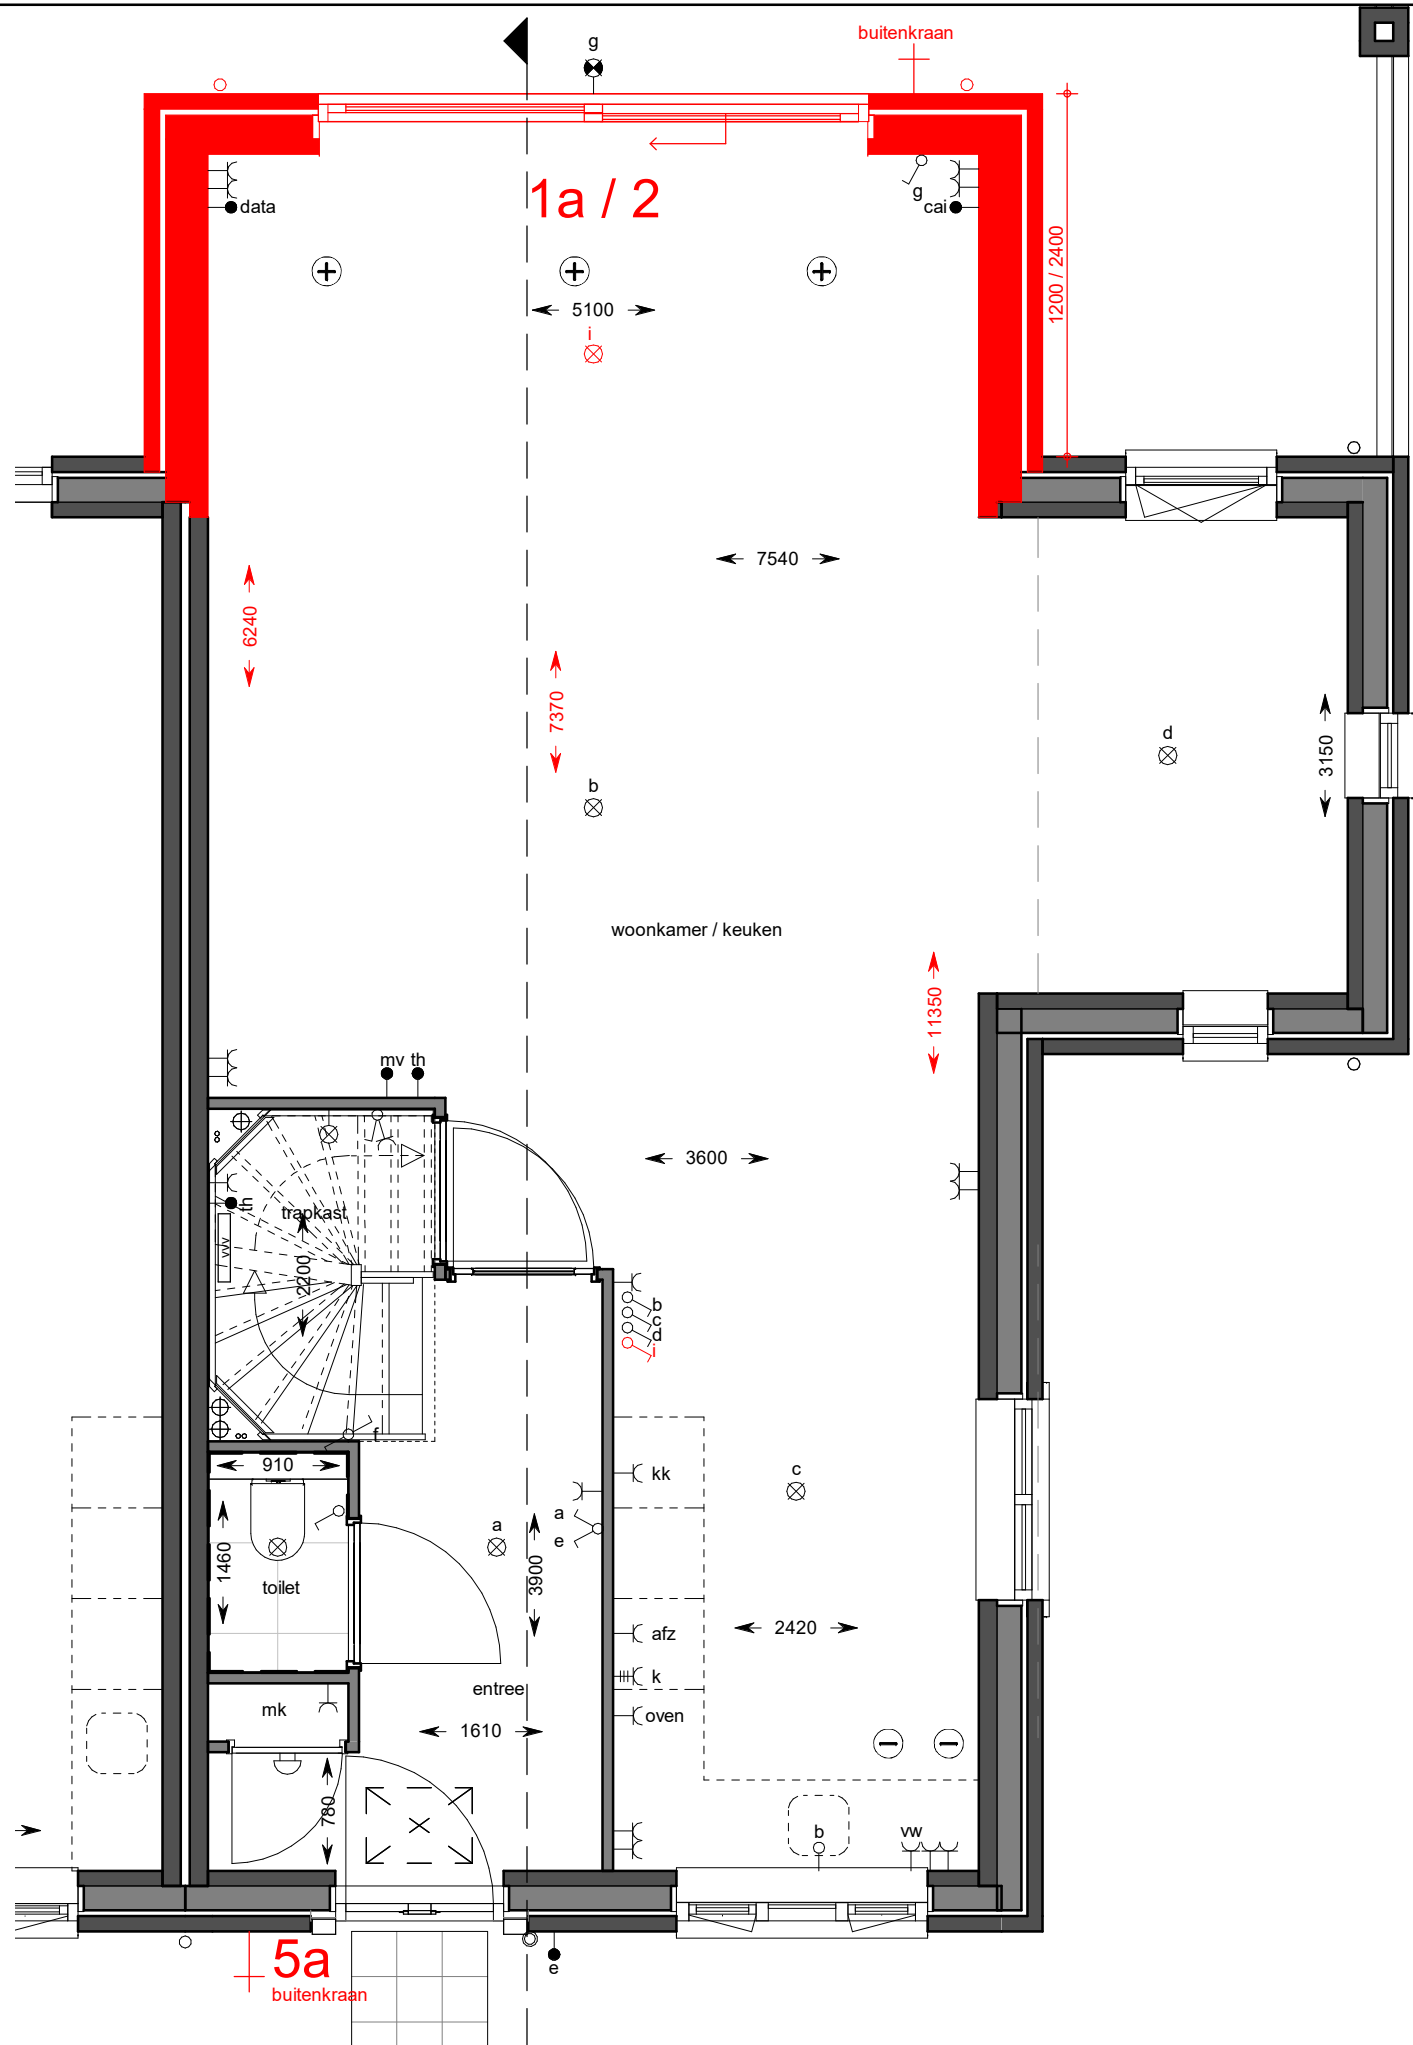

begane grond

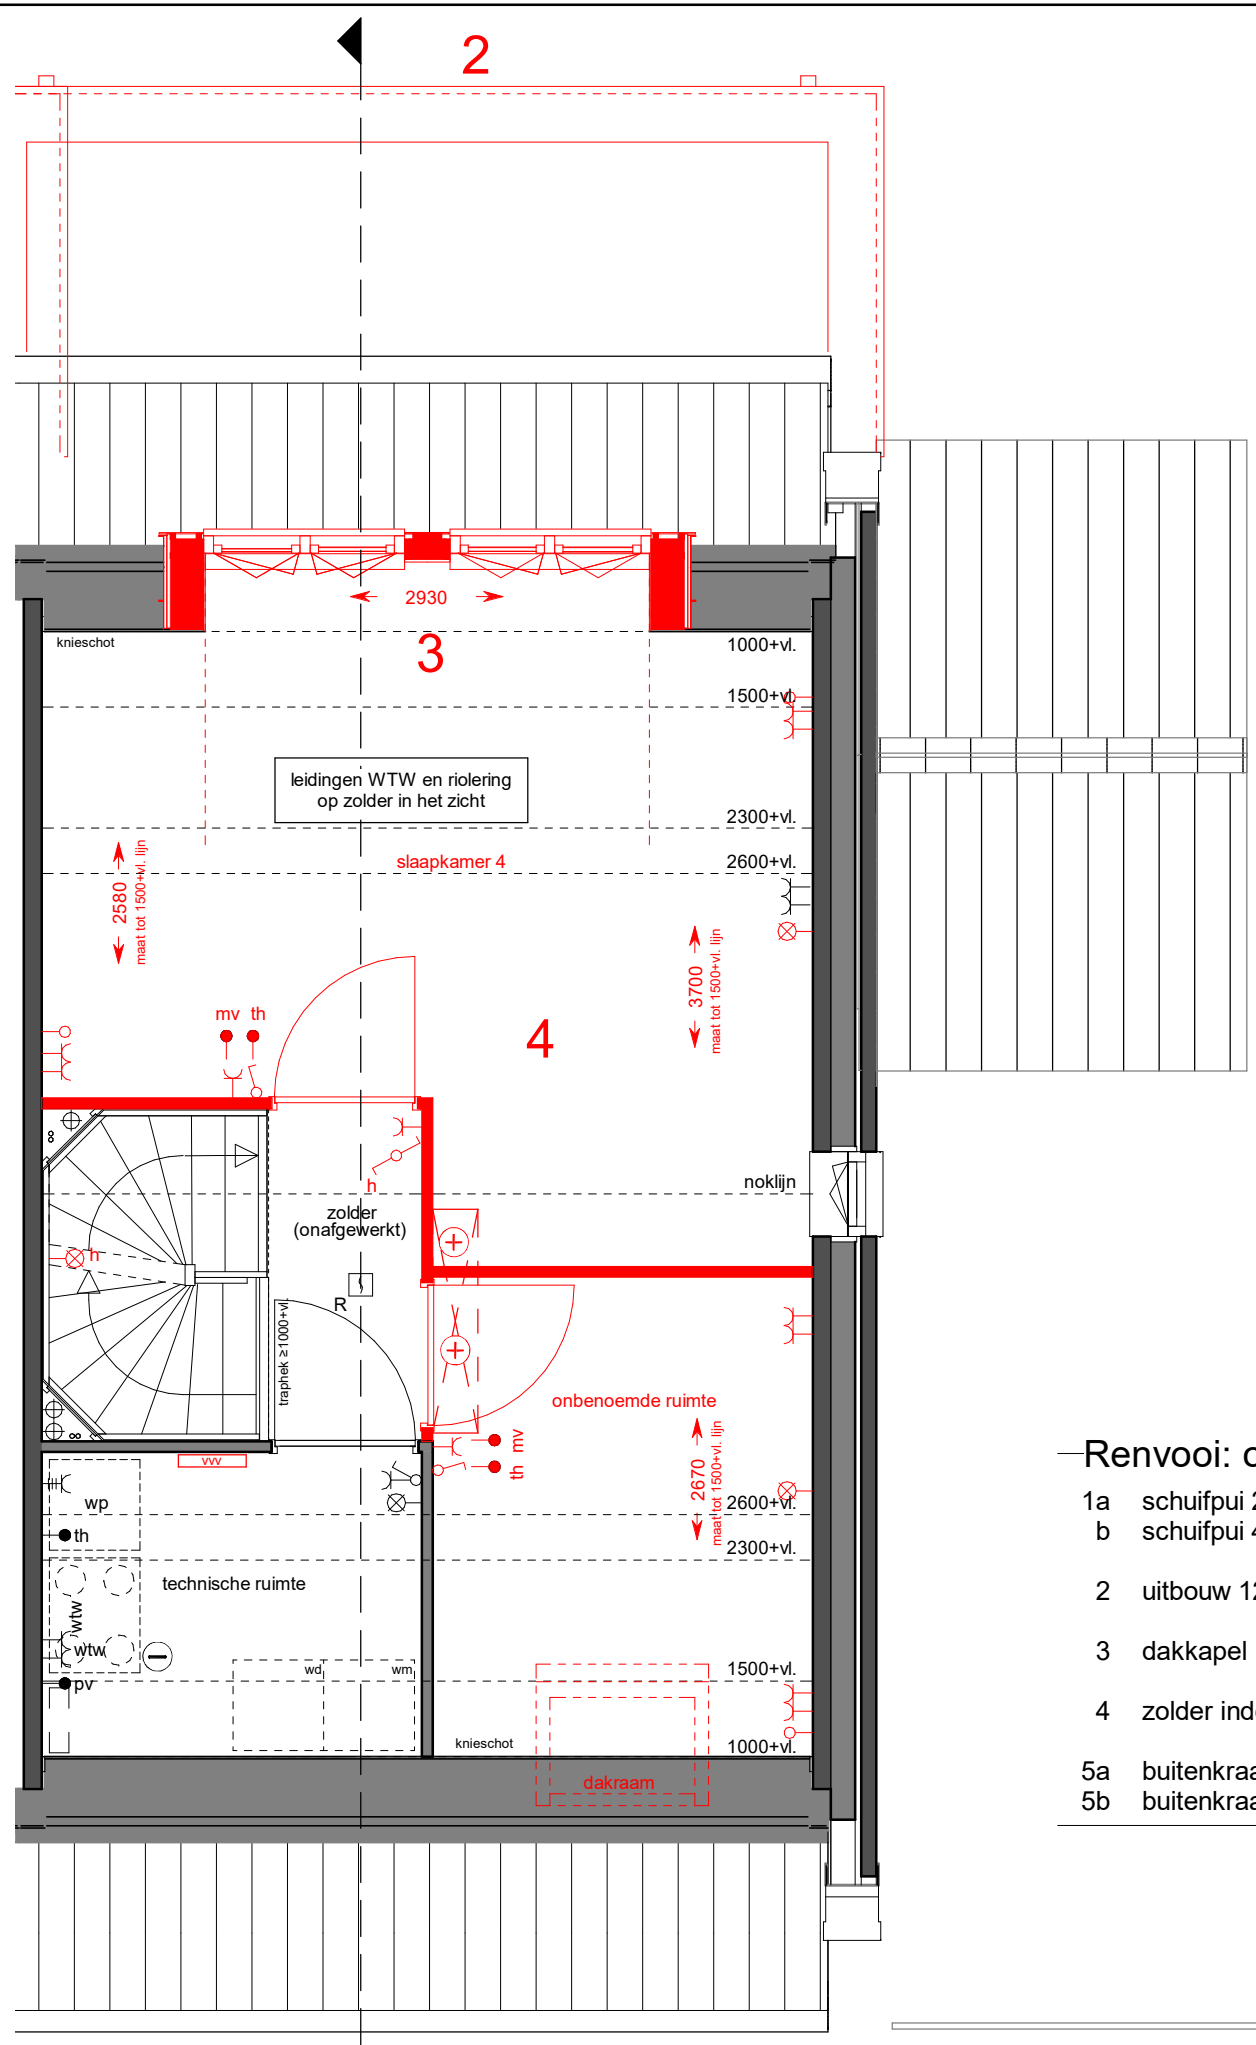

tweede verdieping

- Renvooi: opties—
- 1a schuifpui 2-delig
 - b schuifpui 4-delig
 - 2 uitbouw 1200 / 2400mm
 - 3 dakkapel
 - 4 zolder indeling
 - 5a buitenkraan voorgevel
 - 5b buitenkraan achtergevel

projectnummer:
C0211
datum:
28-10-2022

schaal:
1 : 50
laatste wijziging:

tekeningnummer:
VKO15-2



- Renvooi: opties—
- 1a schuifpui 2-delig
 - b schuifpui 4-delig
 - 2 uitbouw 1200 / 2400mm
 - 3 dakkapel
 - 4 zolder indeling
 - 5a buitenkraan voorgevel
 - 5b buitenkraan achtergevel

doorsnede

projectnummer:
C0211
 datum:
28-10-2022

schaal:
1 : 50
 laatste wijziging:

tekeningnummer:

VKO15-3