


1b

achtergevel

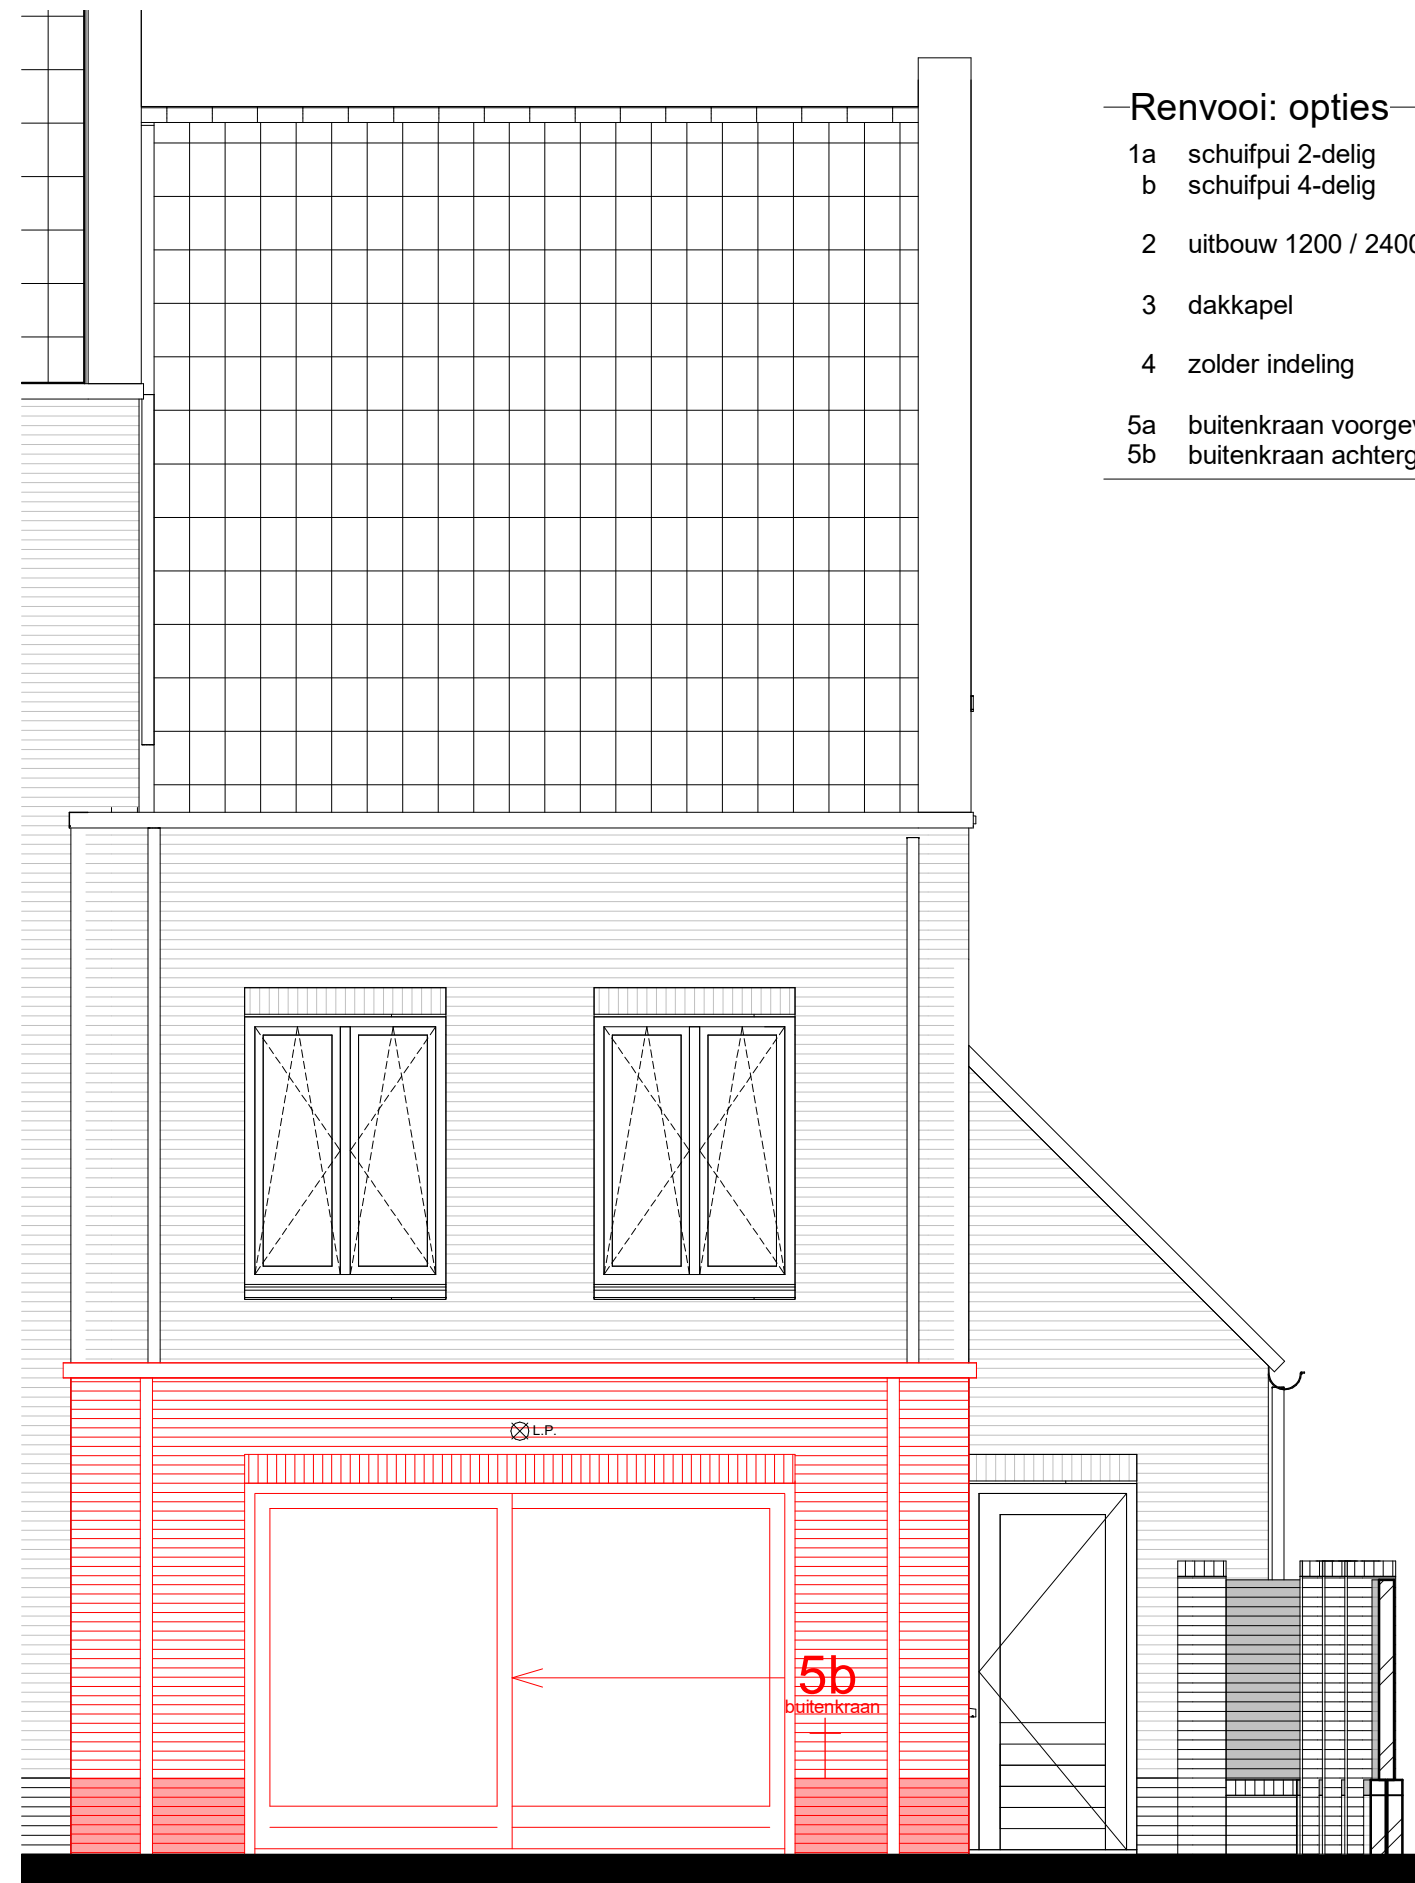

1a / 2

achtergevel

Renvooi: opties


- 1a schuifpui 2-delig
- b schuifpui 4-delig
- 2 uitbouw 1200 / 2400mm
- 3 dakkapel
- 4 zolder indeling
- 5a buitenkraan voorgevel
- 5b buitenkraan achtergevel

projectnummer:
C0211
datum:
28-10-2022


schaal:
1 : 50
laatste wijziging:

tekeningnummer:

VKO14-1

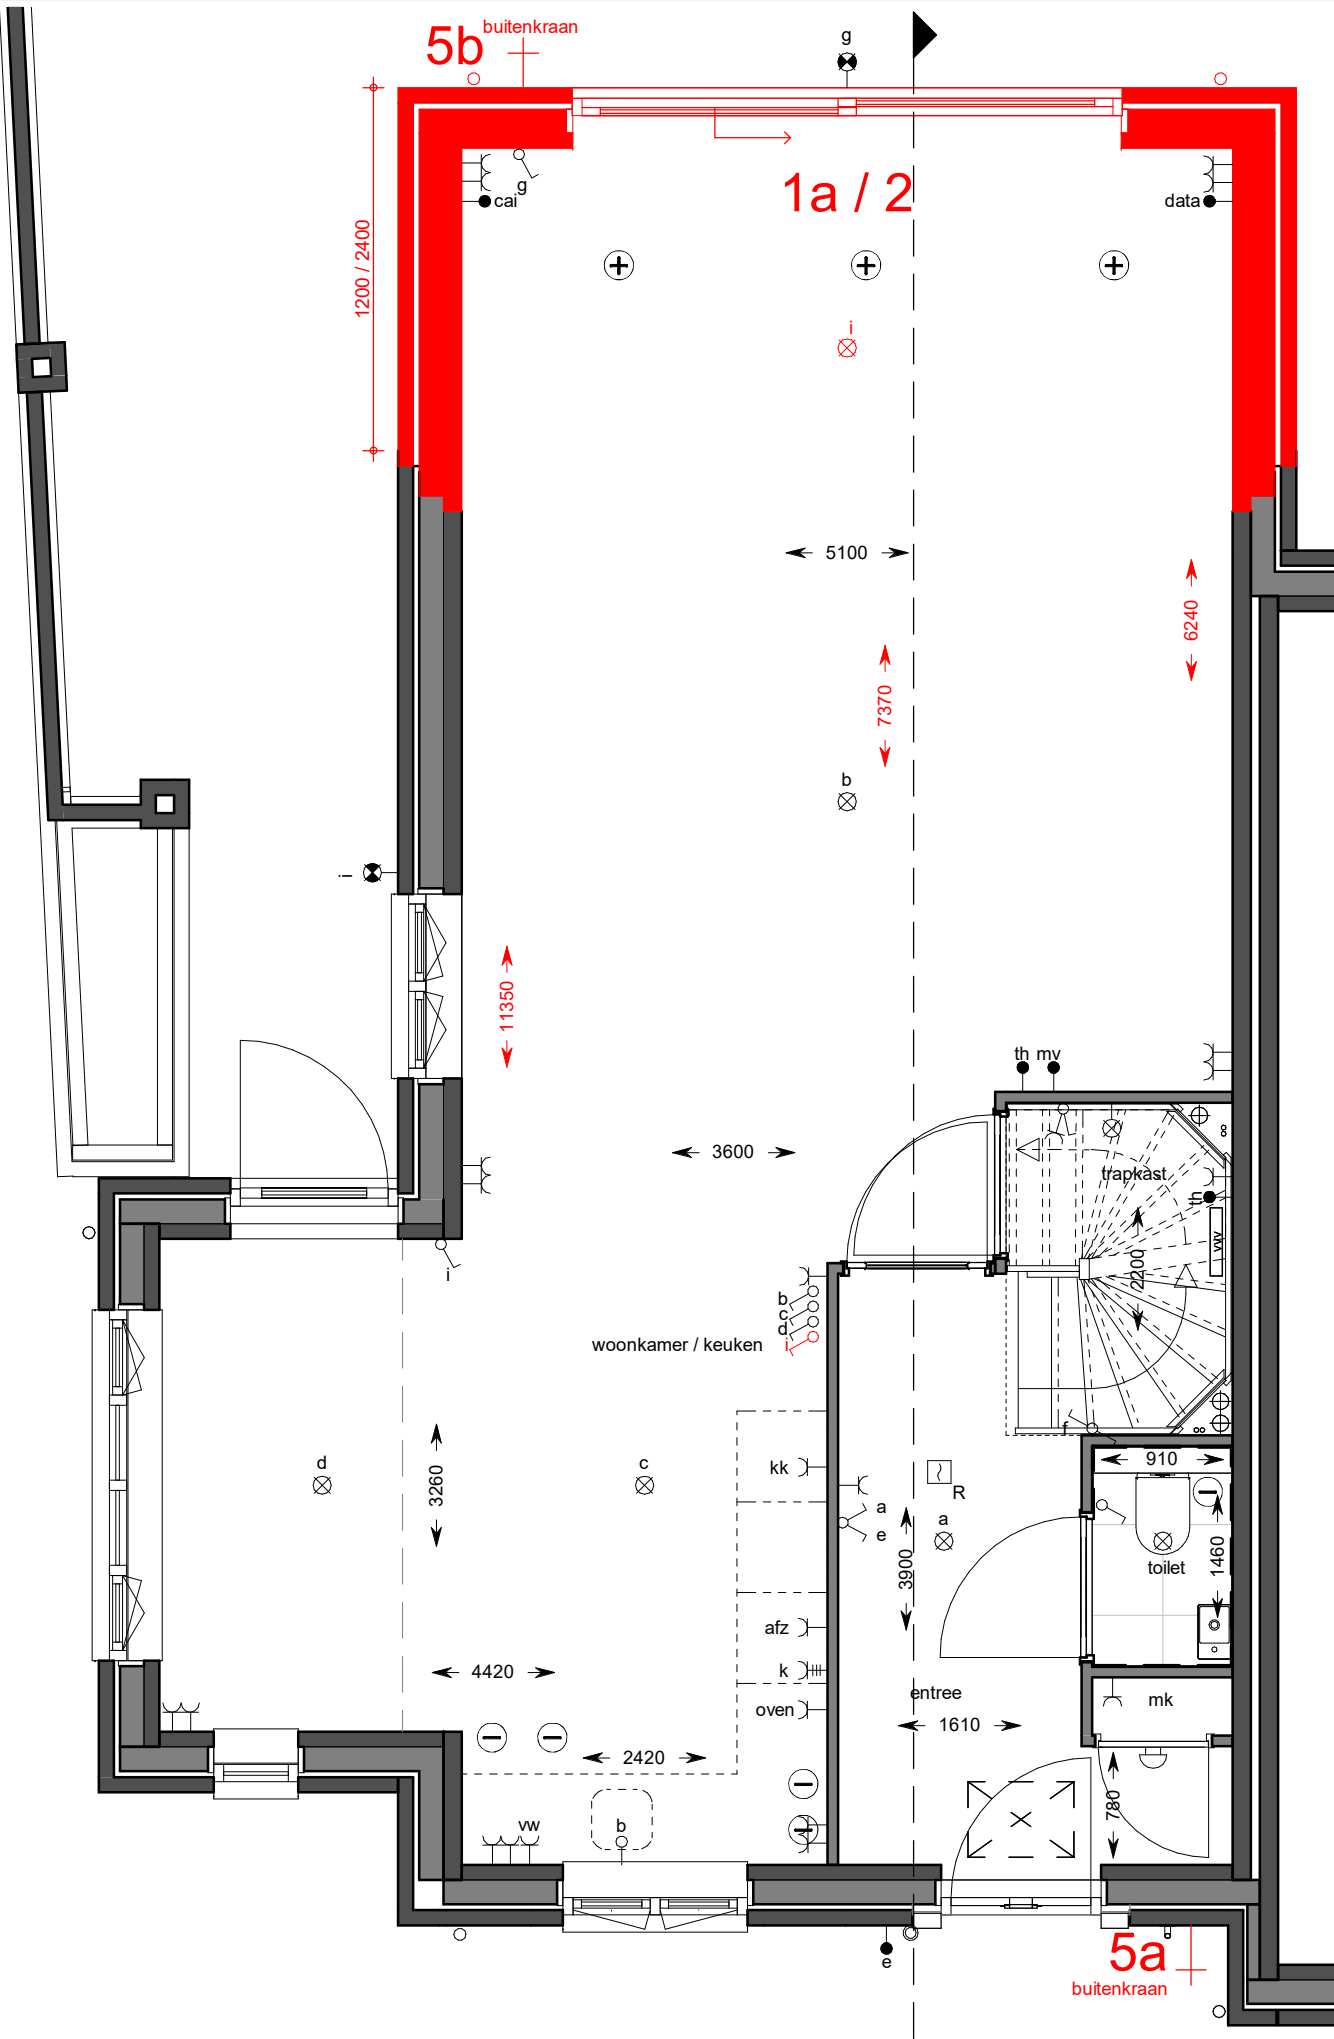

begane grond

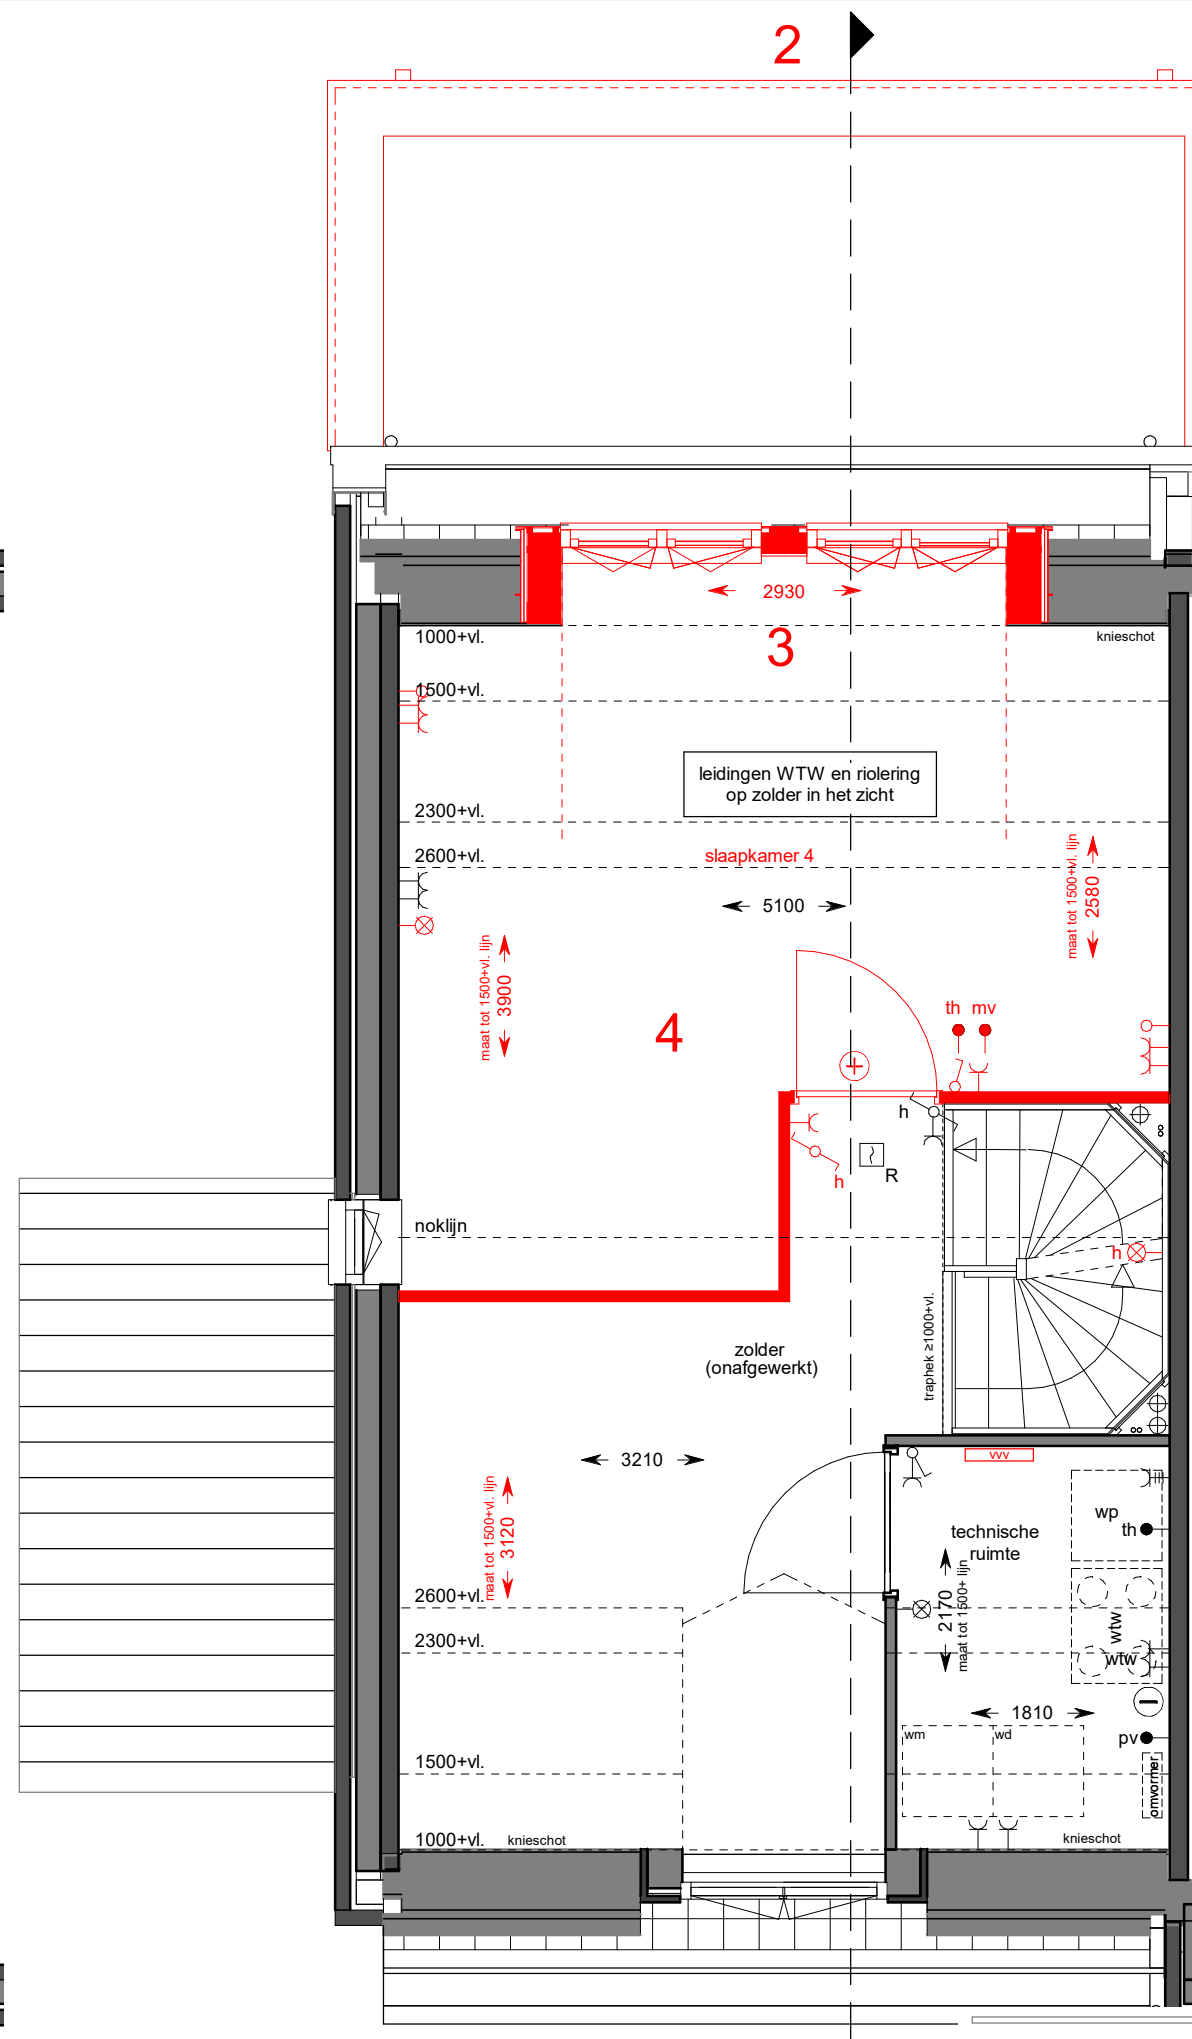

tweede verdieping


- Renvooi: opties
- 1a schuifpui 2-delig
 - b schuifpui 4-delig
 - 2 uitbouw 1200 / 2400mm
 - 3 dakkapel
 - 4 zolder indeling
 - 5a buitenkraan voorgevel
 - 5b buitenkraan achtergevel

projectnummer:
C0211
datum:
28-10-2022

schaal:
1 : 50
laatste wijziging:

tekeningnummer:

VKO14-2

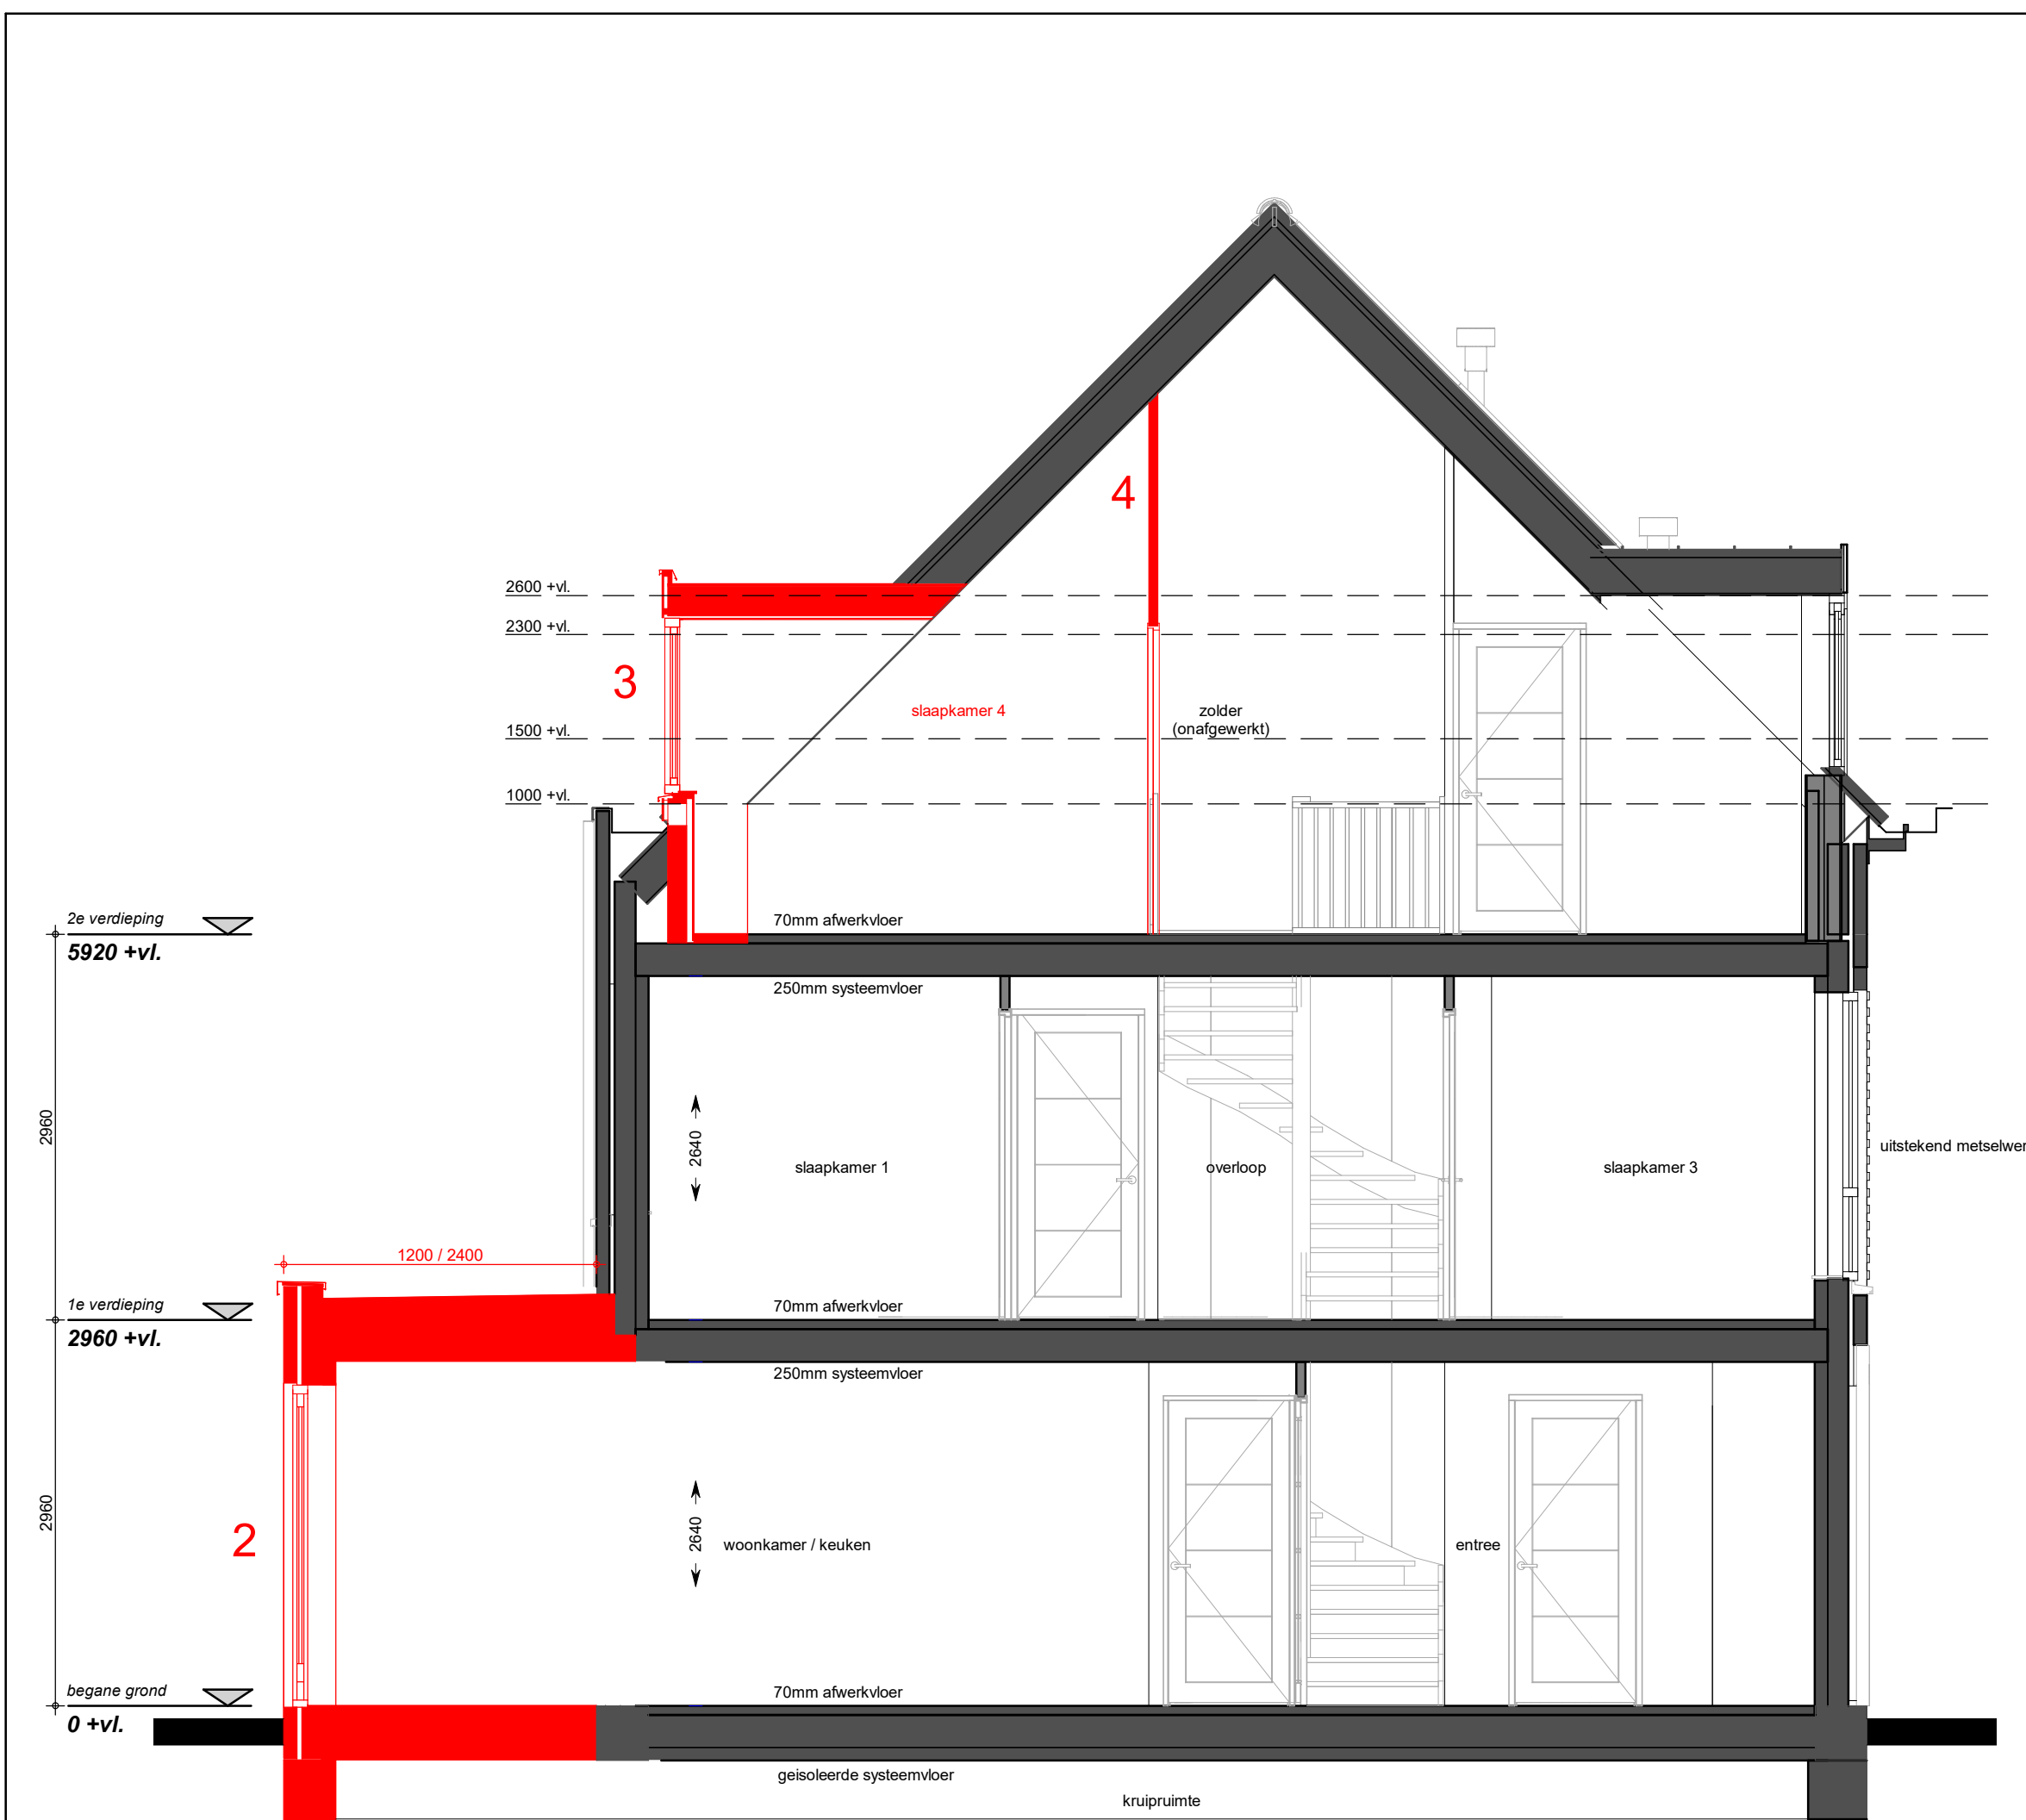

- Renvooi: opties—
- 1a schuifpui 2-delig
 - b schuifpui 4-delig
 - 2 uitbouw 1200 / 2400mm
 - 3 dakkapel
 - 4 zolder indeling
 - 5a buitenkraan voorgevel
 - 5b buitenkraan achtergevel

doorsnede

projectnummer: C0211
 datum: 28-10-2022
 schaal: 1 : 50
 laatste wijziging: VKO14-3
 tekeningnummer: