


achtergevel

1b

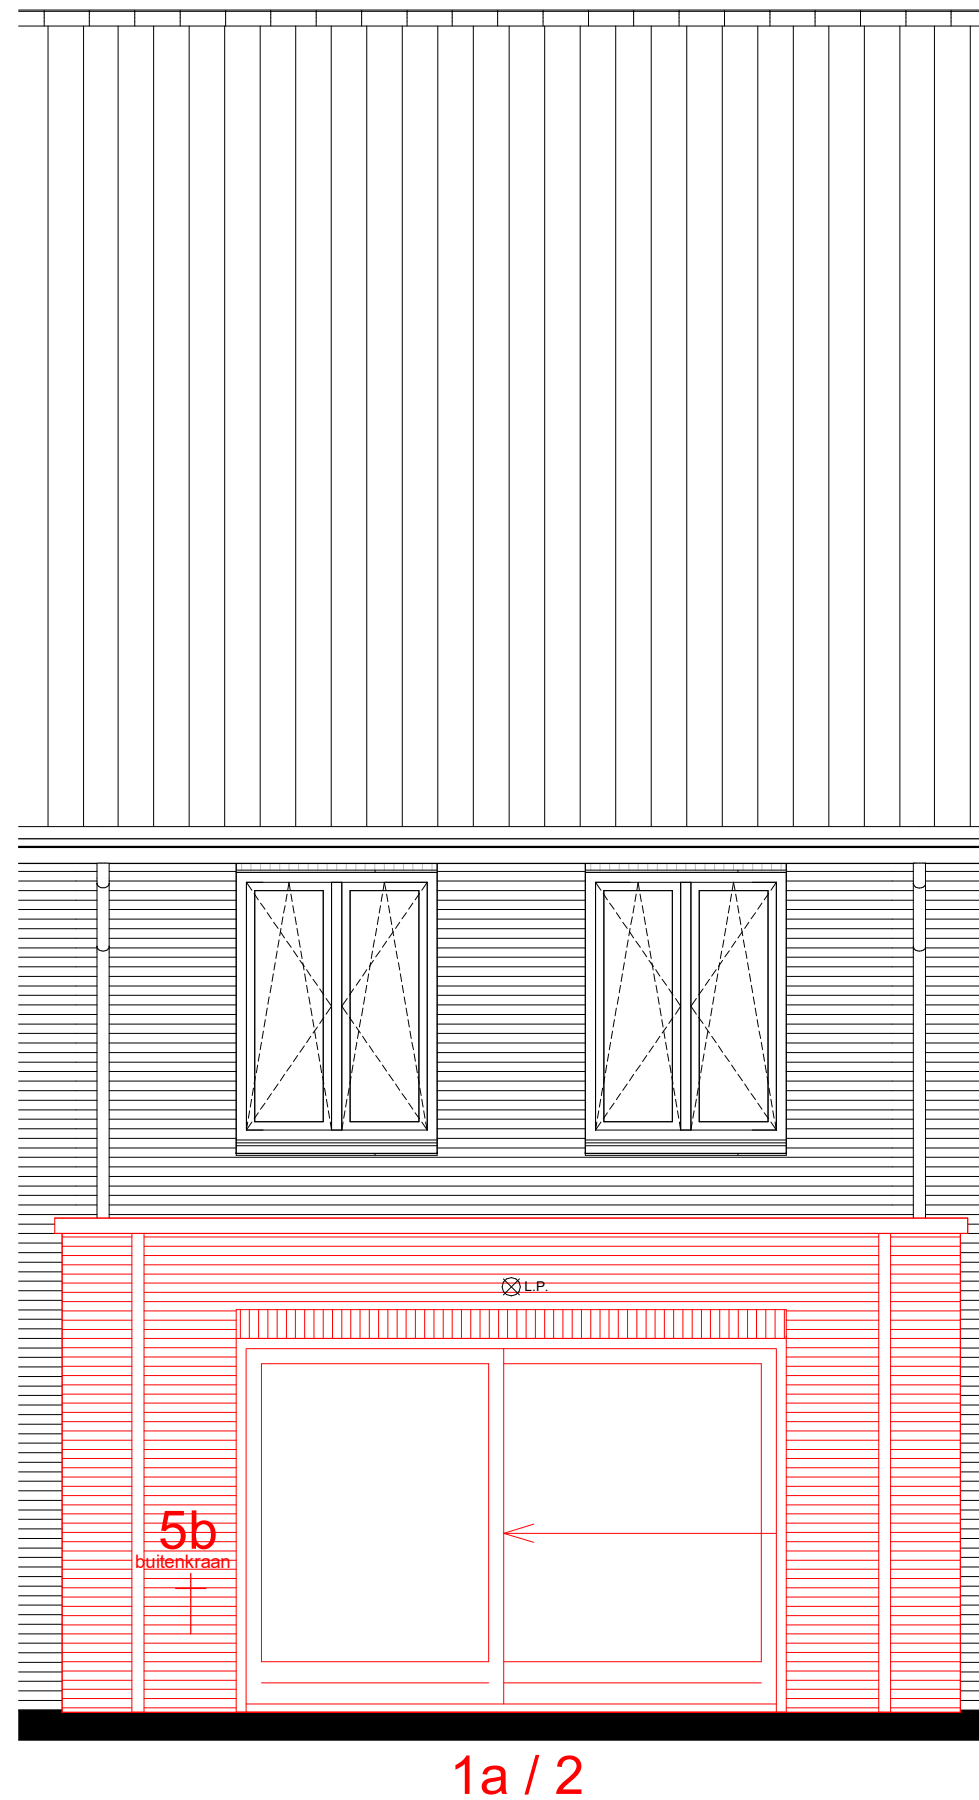


achtergevel


1a / 2

Renvooi: opties

- 1a schuifpui 2-delig
- b schuifpui 4-delig
- 2 uitbouw 1200 / 2400mm
- 3 dakkapel
- 4 zolder indeling
- 5a buitenkraan voorgevel
- 5b buitenkraan achtergevel

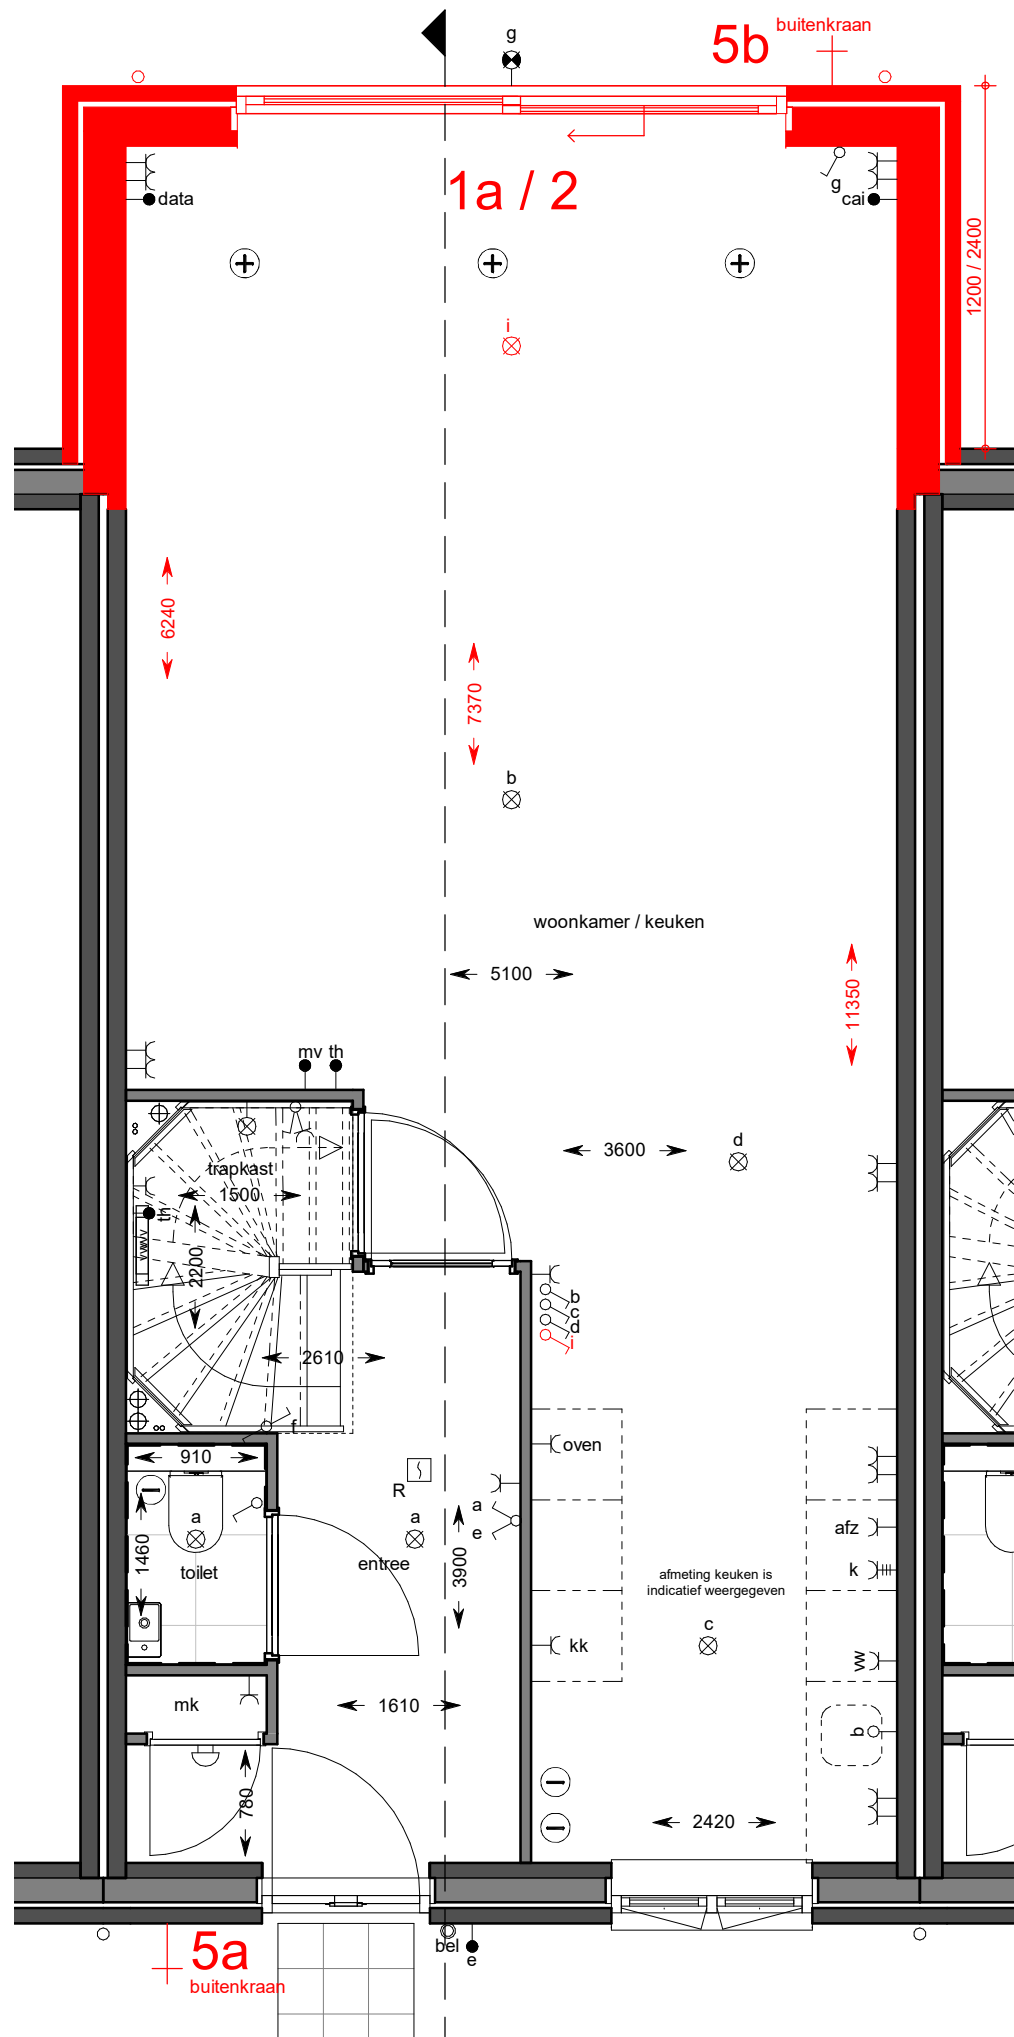

begane grond

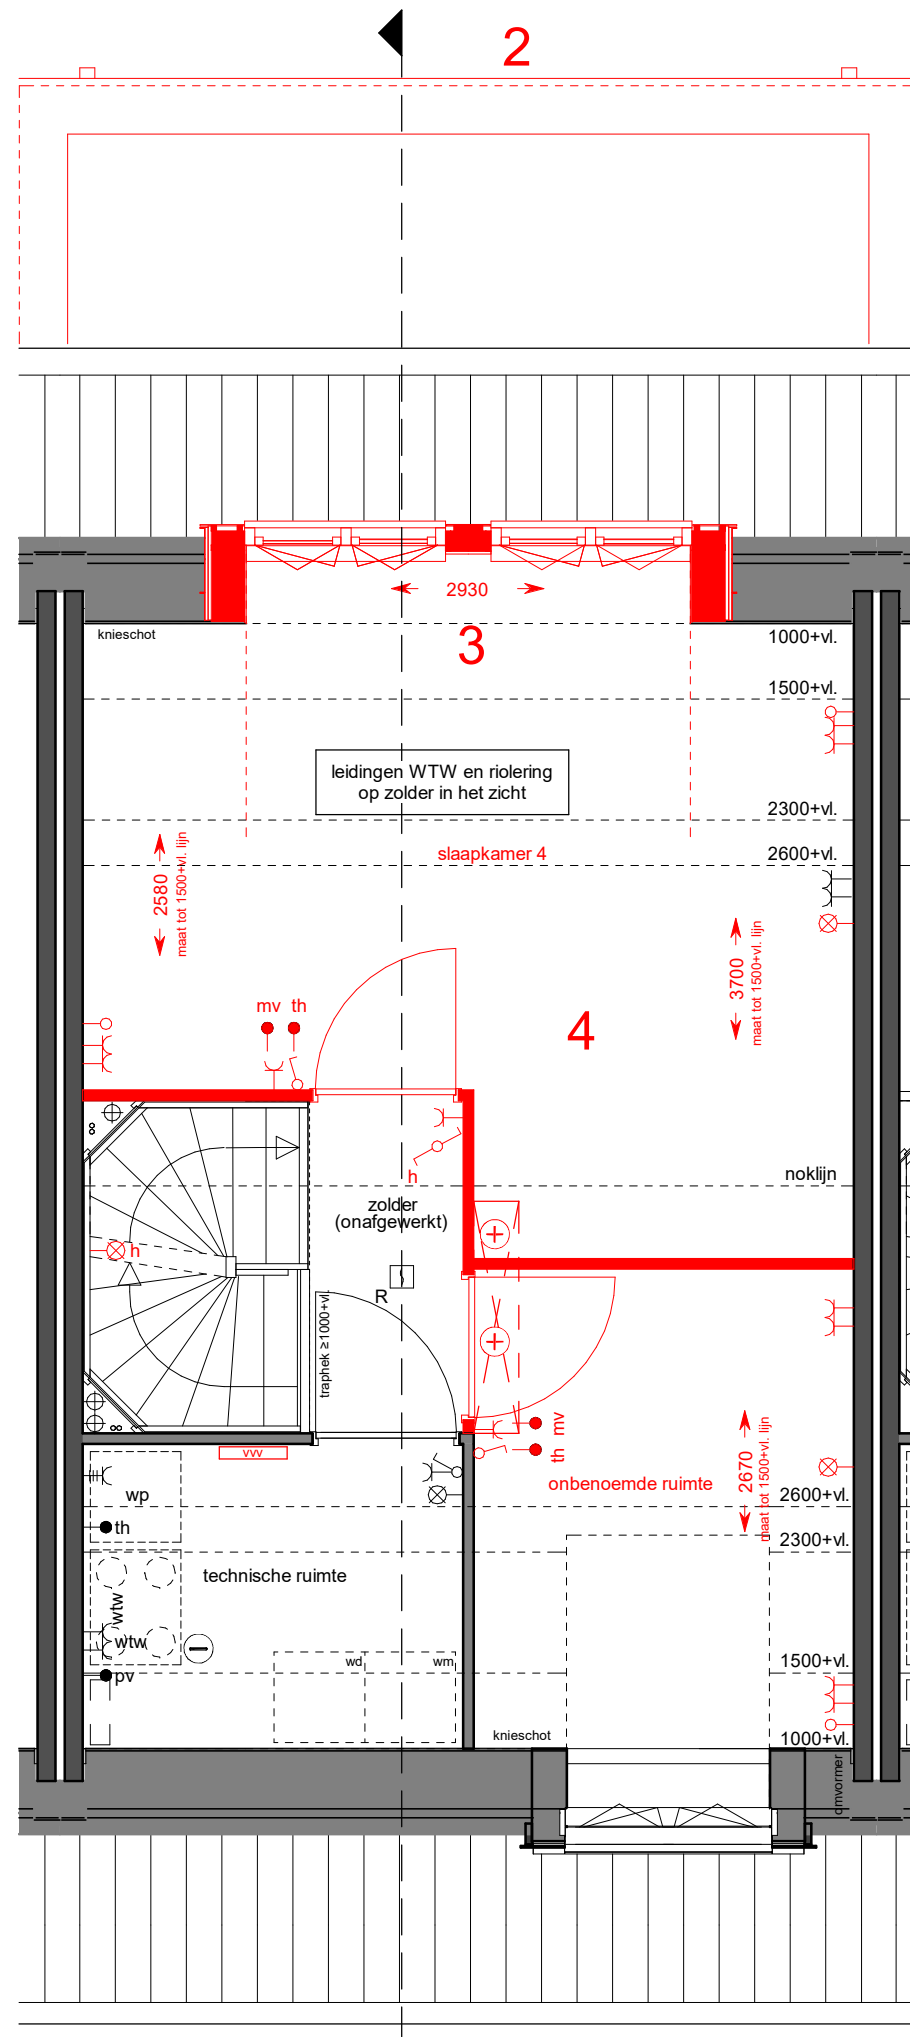

tweede verdieping

Renvooi: opties


- 1a schuifpui 2-delig
- 1b schuifpui 4-delig
- 2 uitbouw 1200 / 2400mm
- 3 dakkapel
- 4 zolder indeling
- 5a buitenkraan voorgevel
- 5b buitenkraan achtergevel

projectnummer:
C0211
 datum:
28-10-2022

schaal:
1 : 50
 laatste wijziging:

tekeningnummer:

VKO18-2

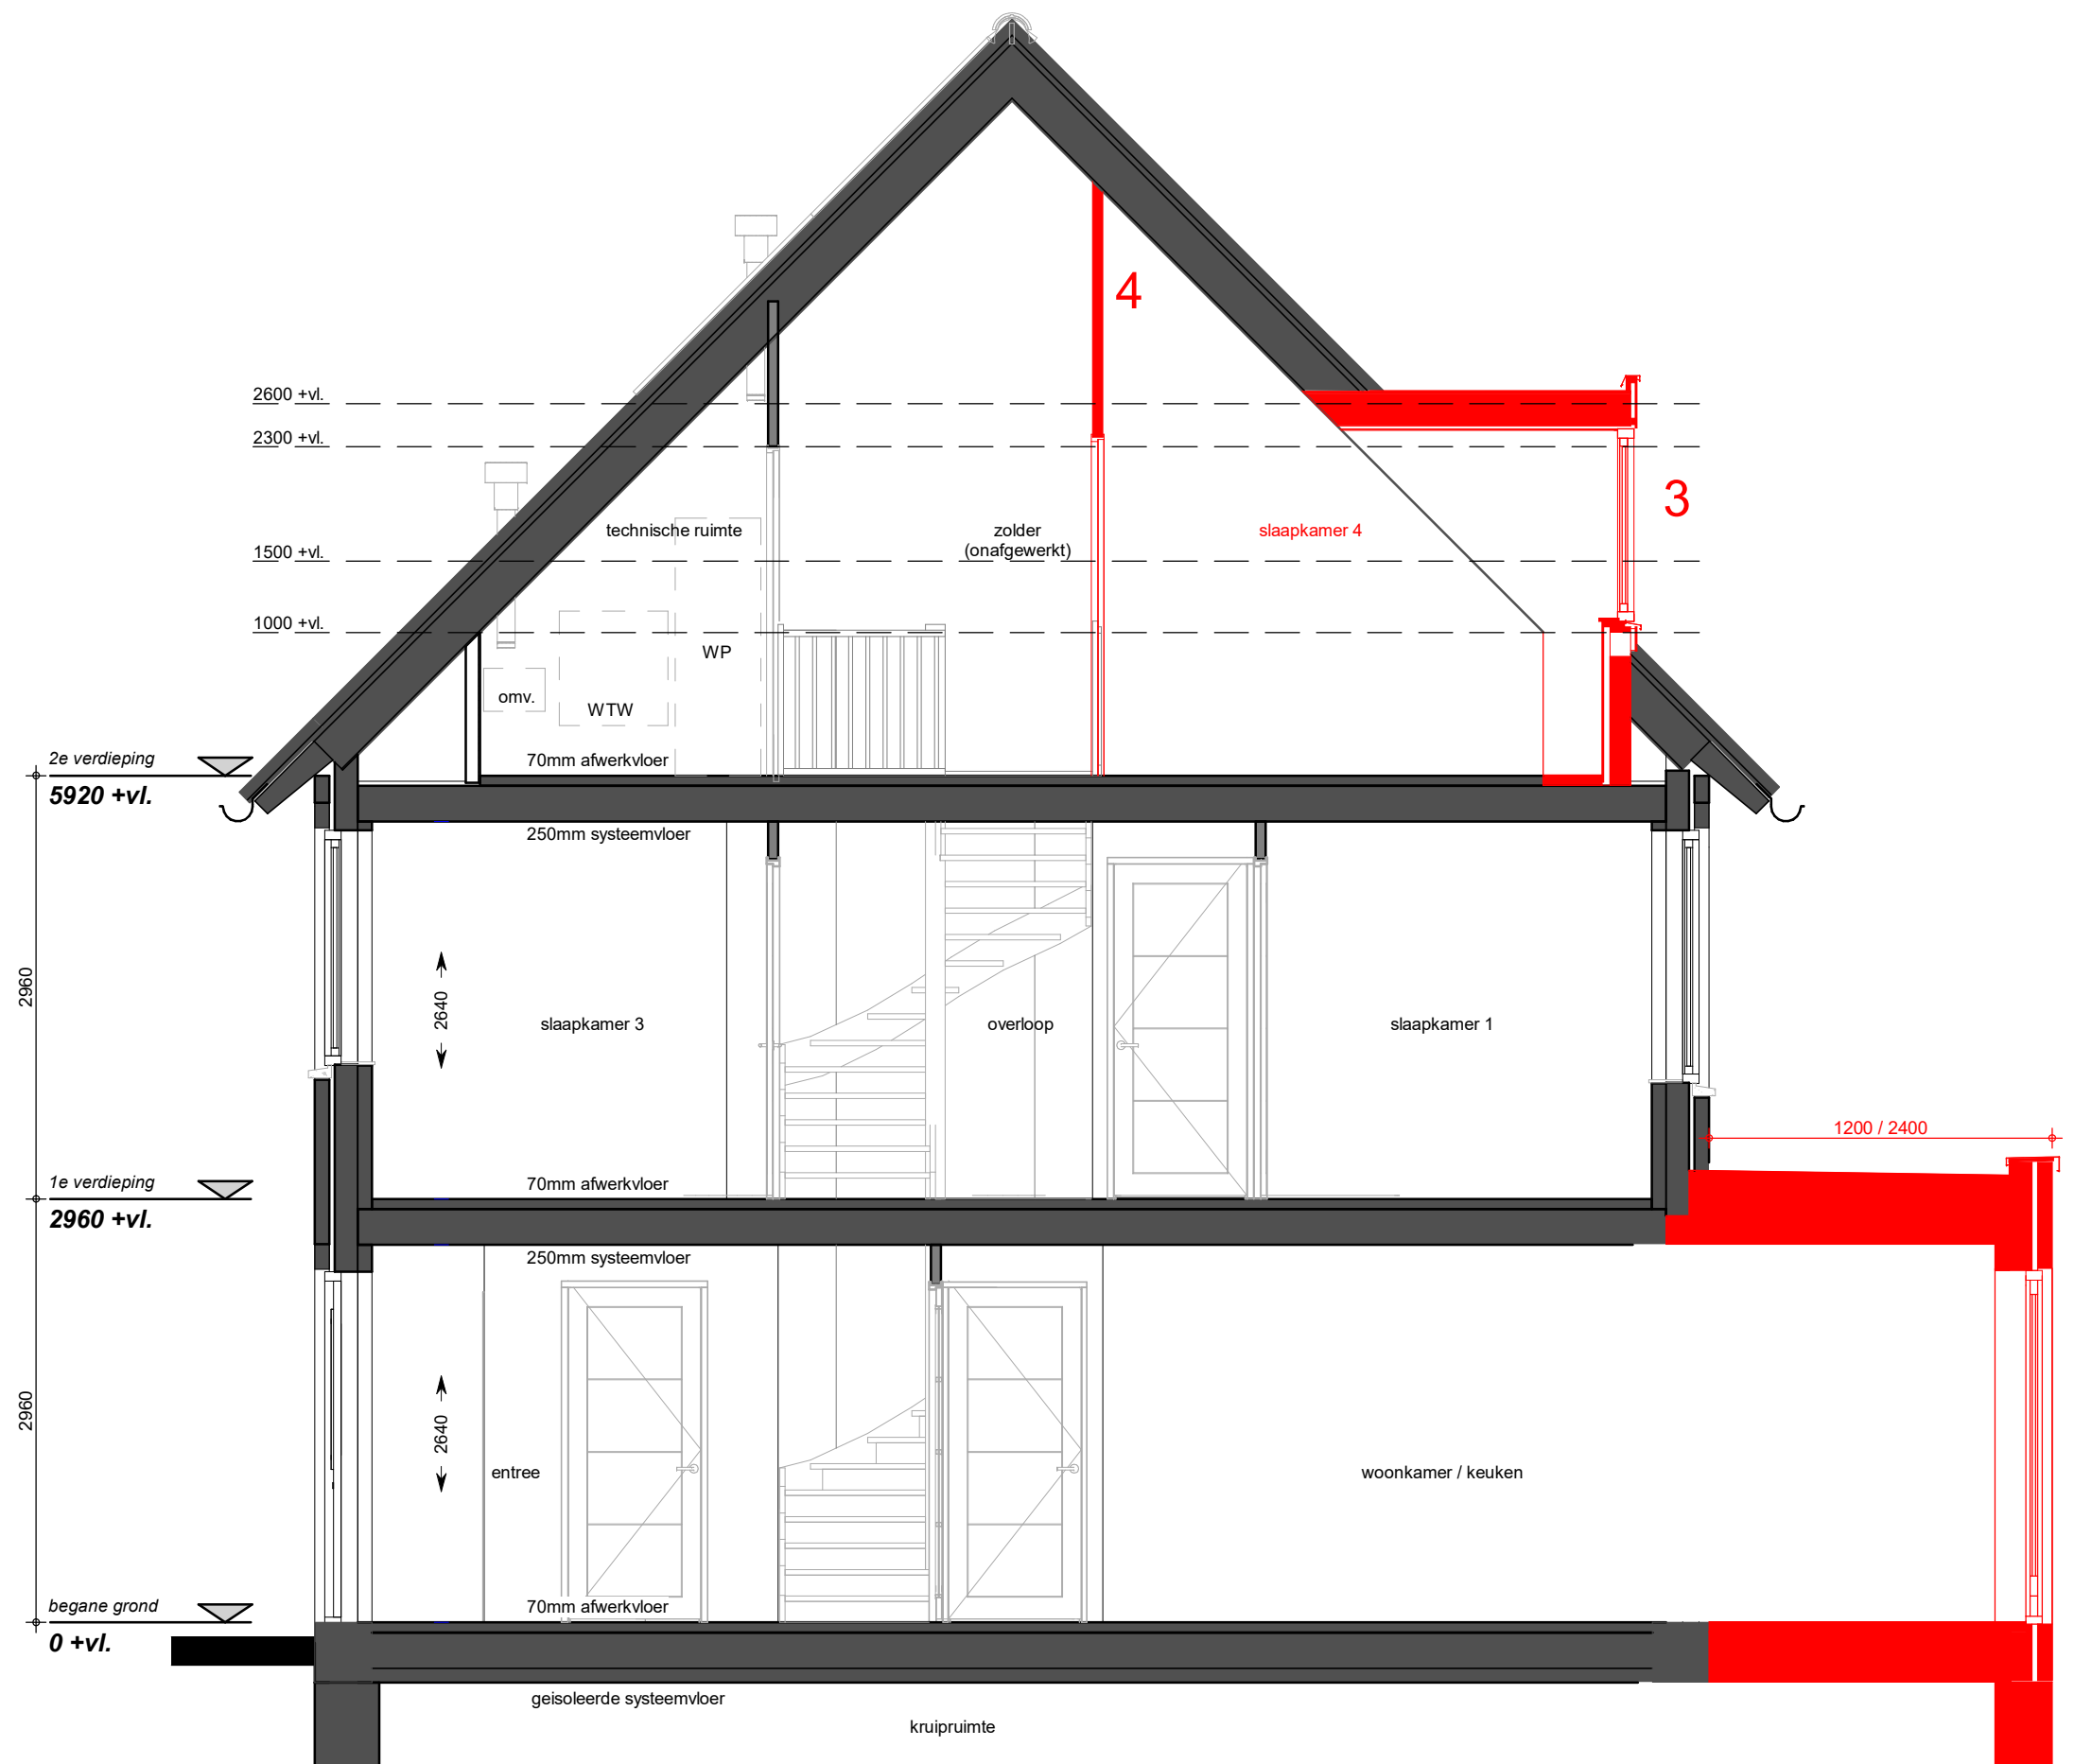

- Renvooi: opties—
- 1a schuifpui 2-delig
 - b schuifpui 4-delig
 - 2 uitbouw 1200 / 2400mm
 - 3 dakkapel
 - 4 zolder indeling
 - 5a buitenkraan voorgevel
 - 5b buitenkraan achtergevel

doorsnede

projectnummer: **C0211** schaal: **1 : 50** tekeningnummer:
 datum: **28-10-2022** laatste wijziging: **VKO18-3**