
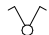









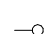






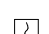

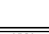

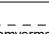
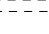
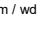
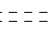
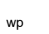

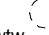

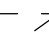
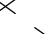


—renvooi—

-  enkelvoudige schakelaar
-  serie schakelaar
-  wissel schakelaar
-  combischakelaar (schakelaar + wandcontactdoos)
-  enkele wandcontactdoos
-  dubbele wandcontactdoos
-  aansluiting t.b.v. kooktoestel en mechanische ventilatie
-  wandlichtpunt
-  plafondlichtpunt
-  wandlichtpunt buiten
-  aansluitpunt bedraad
-  aansluitpunt loos
-  aansluitpunt bedraad t.b.v. thermostaat
-  aansluitpunt bedraad/loos t.b.v. DATA
-  aansluitpunt bedraad/loos t.b.v. CAI
-  aansluitpunt loos t.b.v. close-in boiler
-  beldrukker
-  schel
-  rookmelder
-  positie verdeler vloerverwarming
-  positie verdeler vloerverwarming met omkasting
-  positie elektrische radiator (afmeting indicatief)
-  positie omvormer tbv pv-panelen
-  opstelplaats wasmachine / droger
-  opstelplaats warmtepomp
-  opstelplaats warmteterugwinning unit
-  kruipluik (positie indicatief)
-  toevoer- en afvoerpunt ventilatie (positie indicatief)
-  hemelwater afvoer
-  spouwmuur
-  binnenmuur 70/100
-  wandtegels

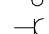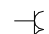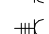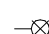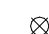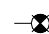

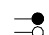Industrieweg Zuid 24
Postbus 2
+31 (0)33 4224 070

3958 VX Amerongen
3958 ZT Amerongen
www.casteo.nl

project:

Haarlem O5

projectnummer:

C0211

projectarchitect:

Hans Been Architecten

onderwerp:

verkooptekeningen

bouwnummer 12 (5.2.1)

schaal:

As indicated

datum:

06-05-2022

formaat:

A3

getekend:

A. van der Pauw

wijziging:

tekennummer:

VK12-0

project fase:

VK



bnr. 14 (5.2.3)

bnr. 13 (5.2.2)

bnr. 12 (5.2.1)



voorgevel



achtergevel




rechter zijgevel

projectnummer:
C0211
 datum:
06-05-2022


schaal:
1 : 100
 laatste wijziging:


tekeningnummer:
VK12-2

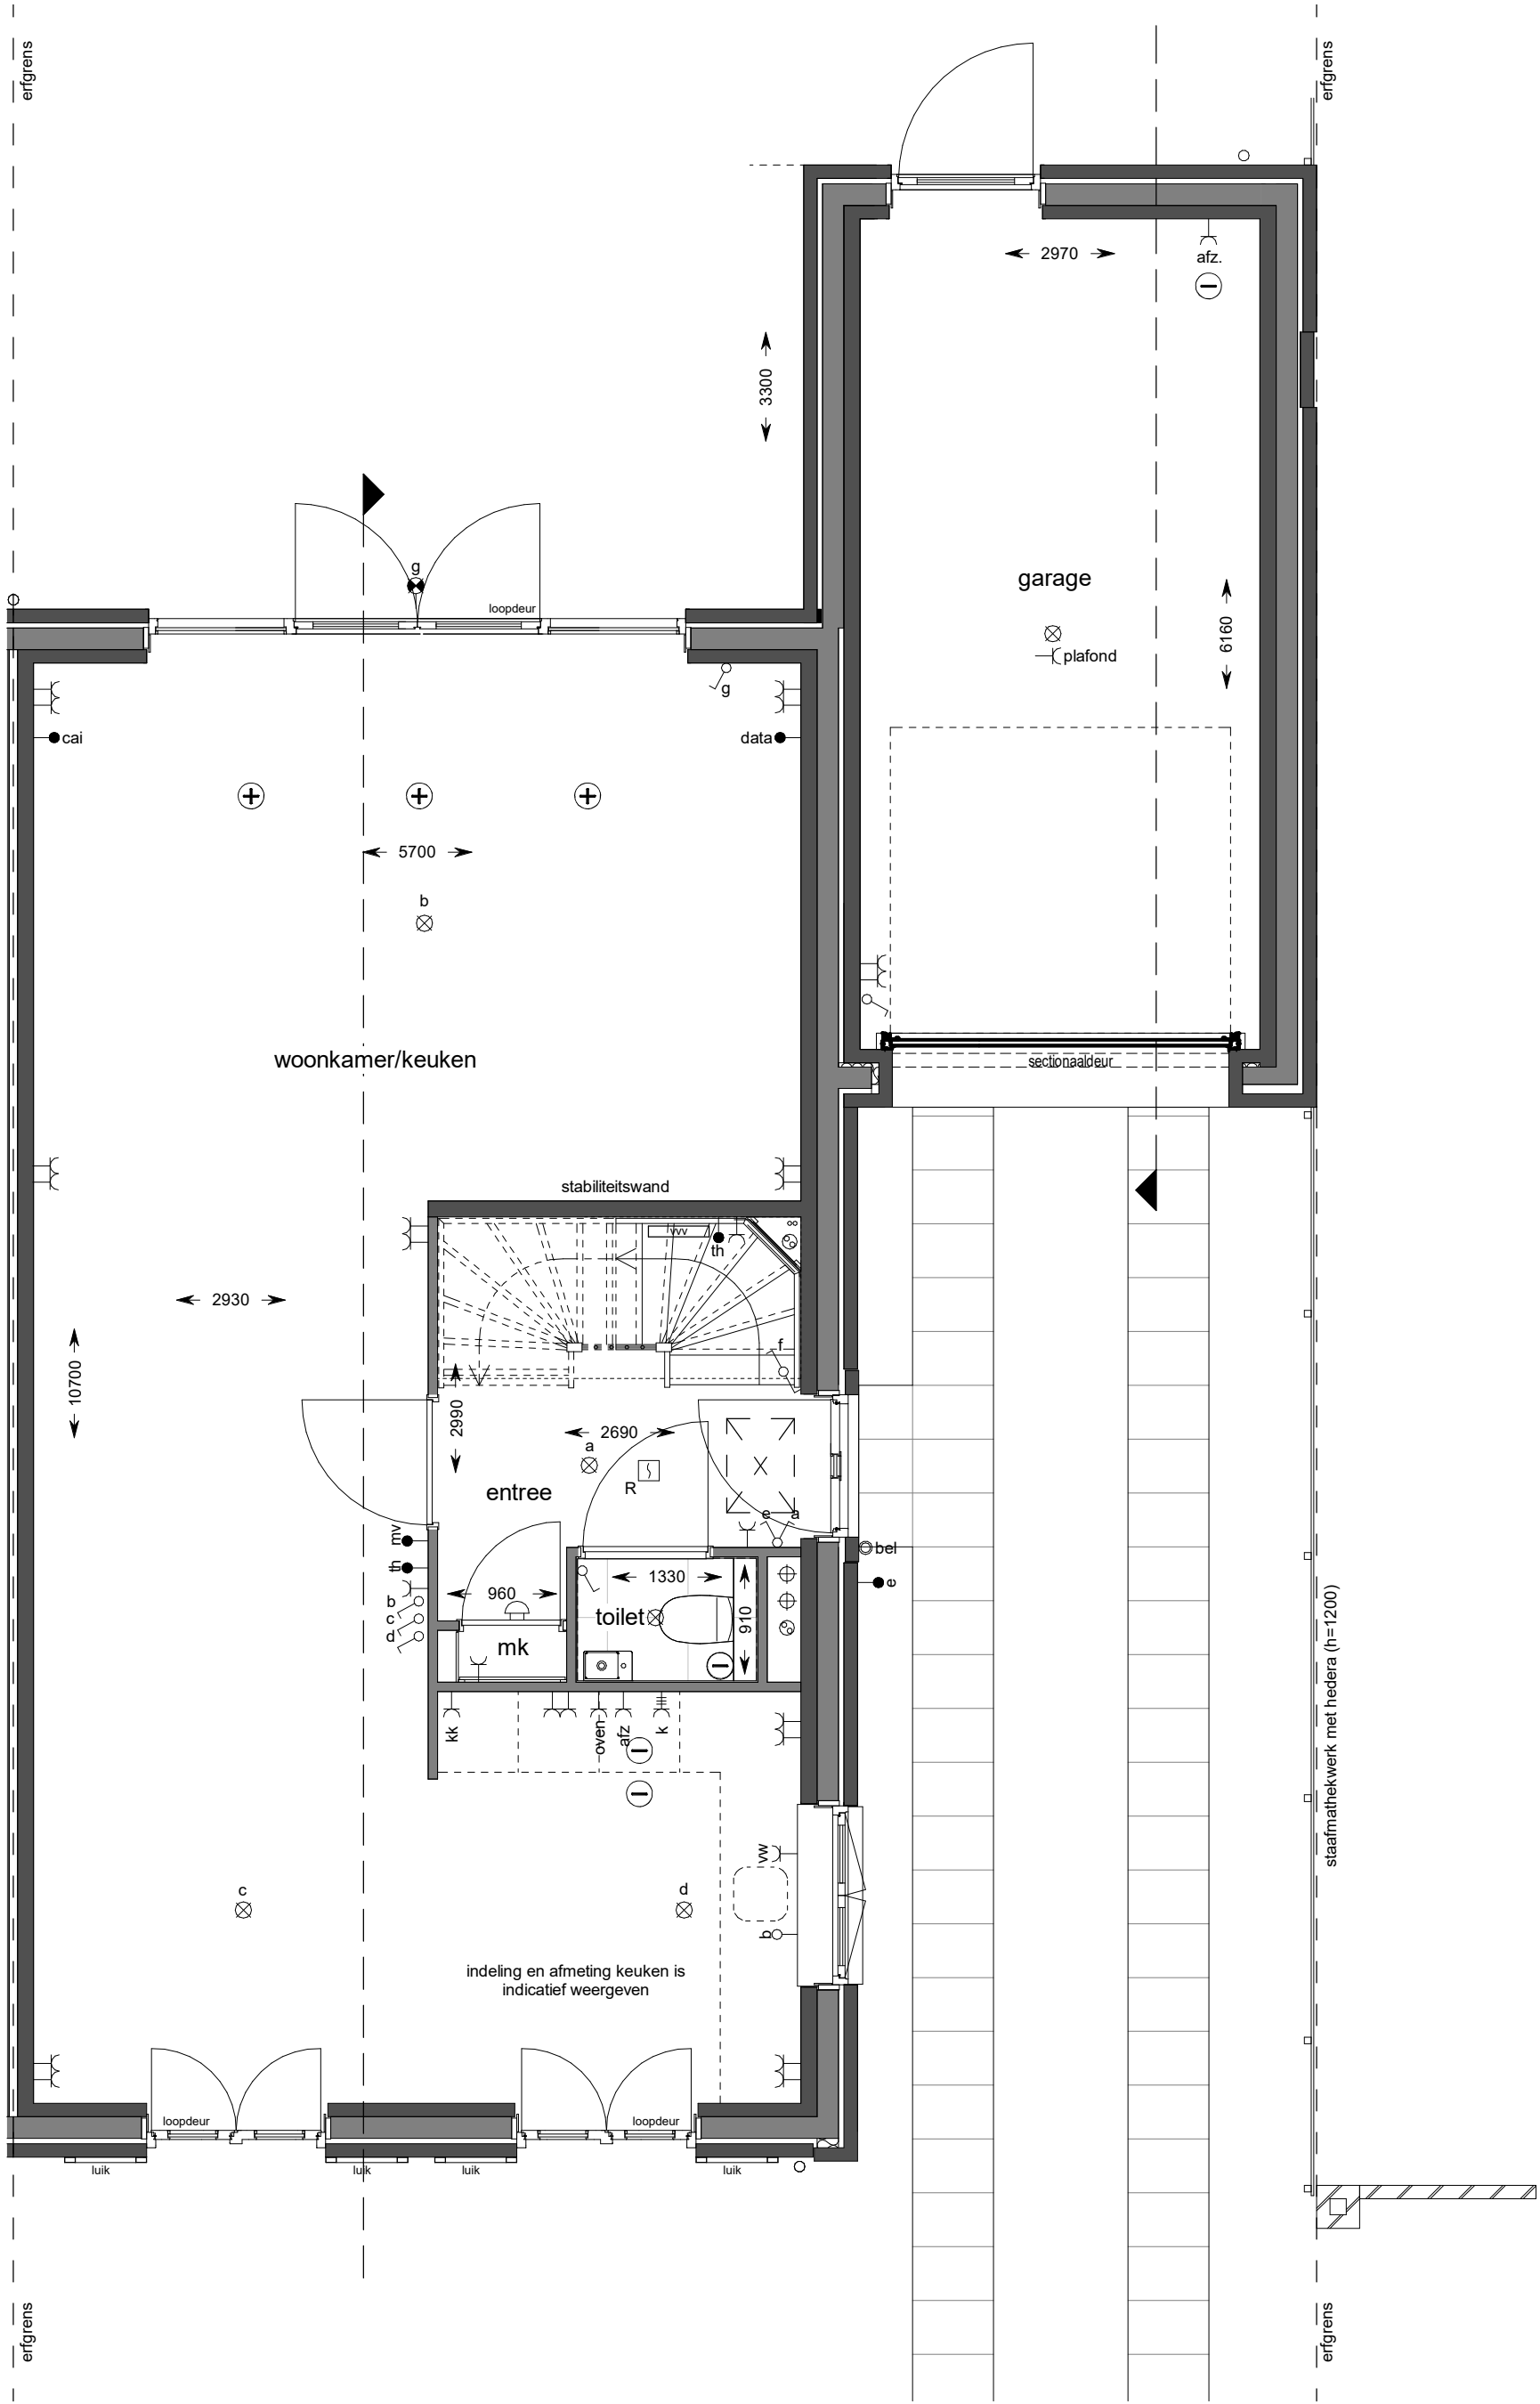


begane grond

projectnummer: C0211
 datum: 06-05-2022
 schaal: 1 : 50
 laatste wijziging:
 tekeningnummer: VK12-3

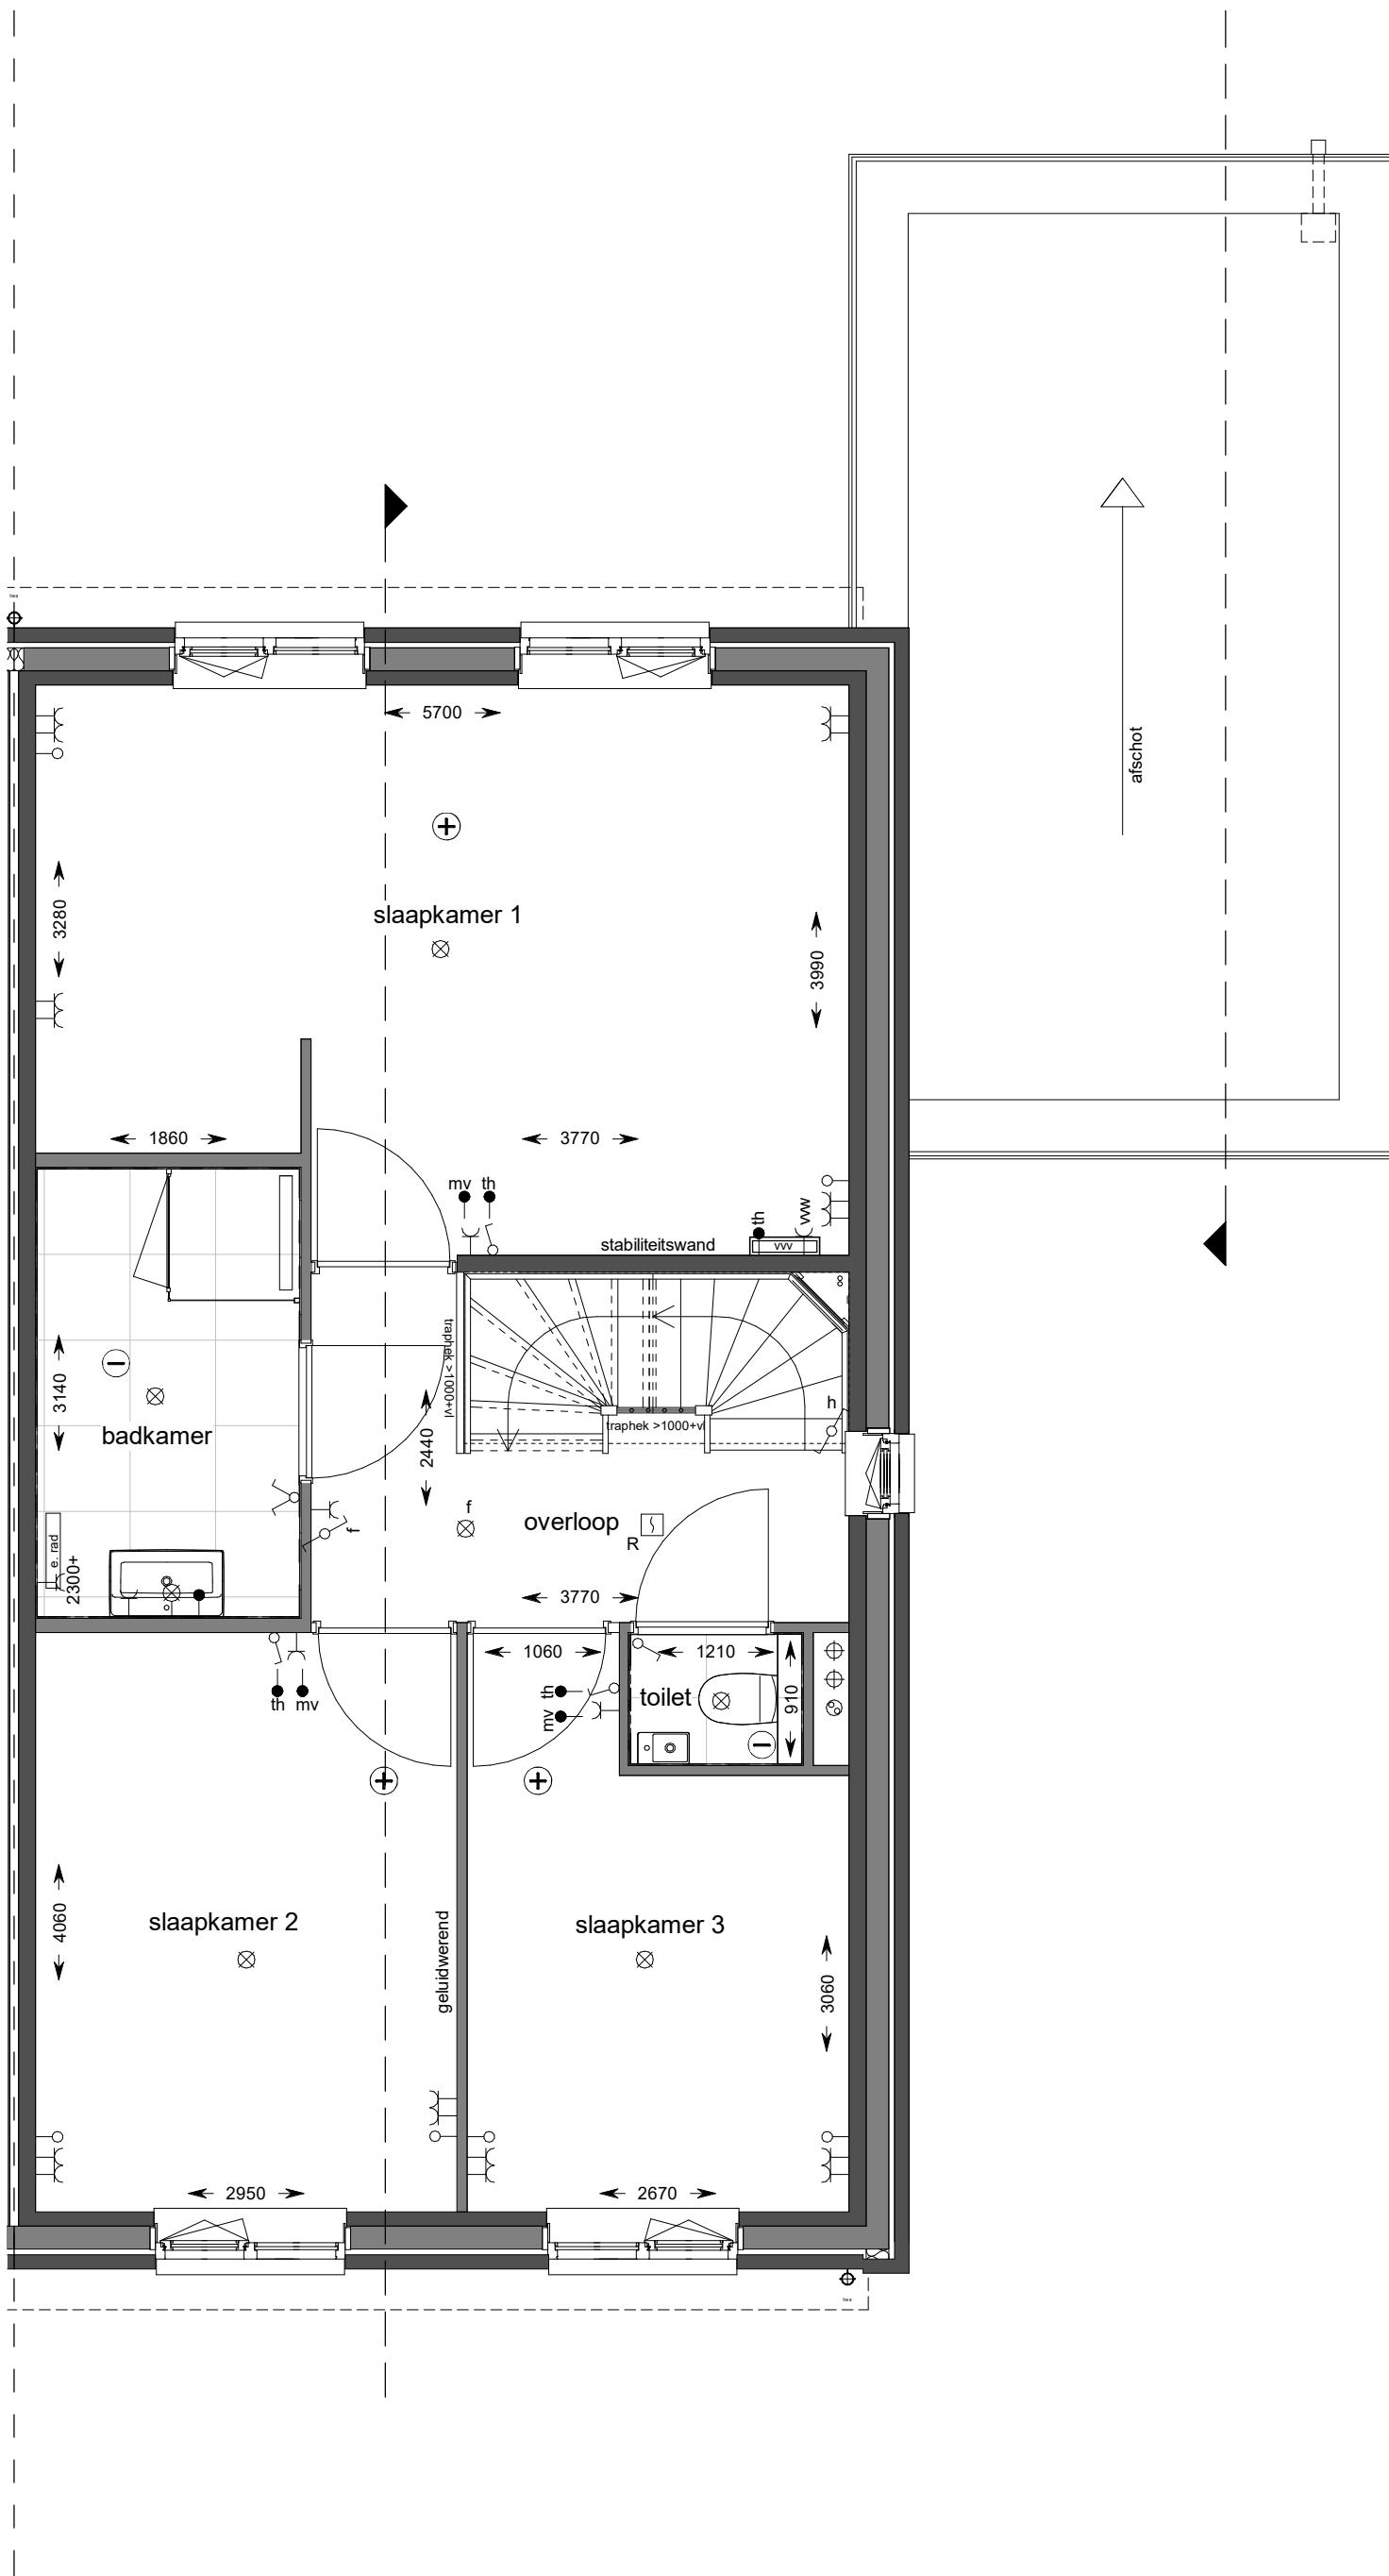


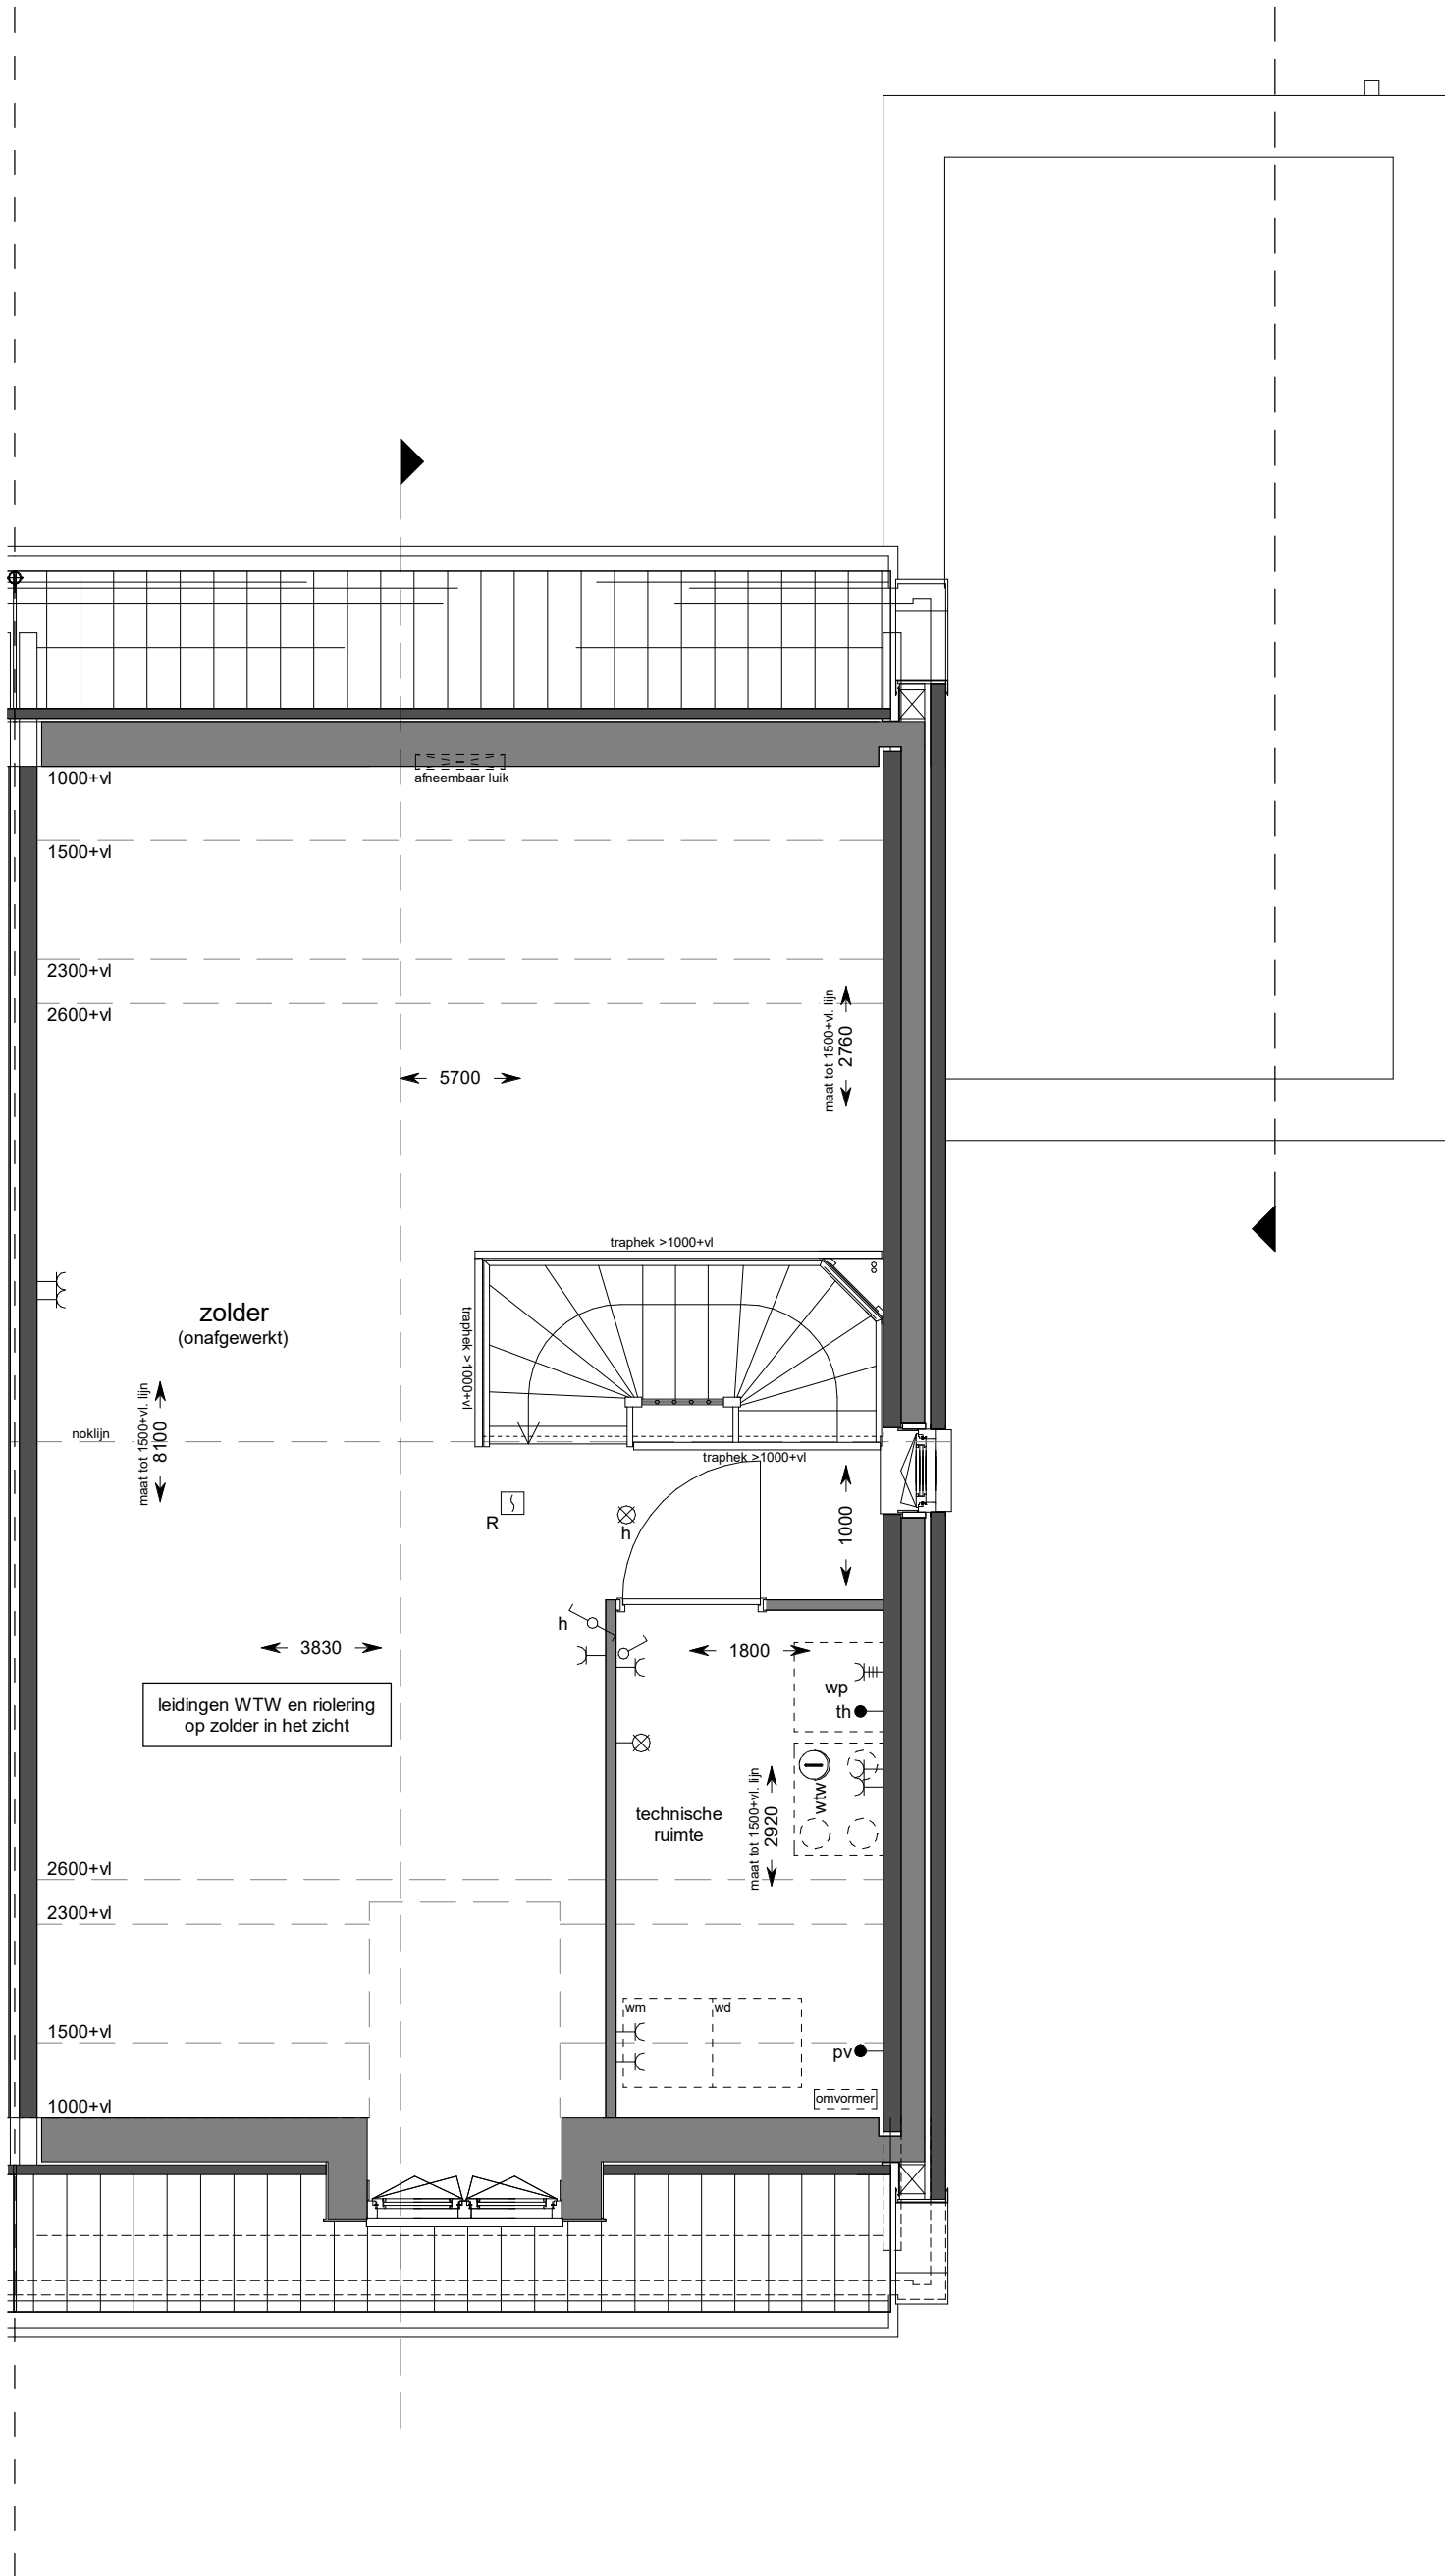

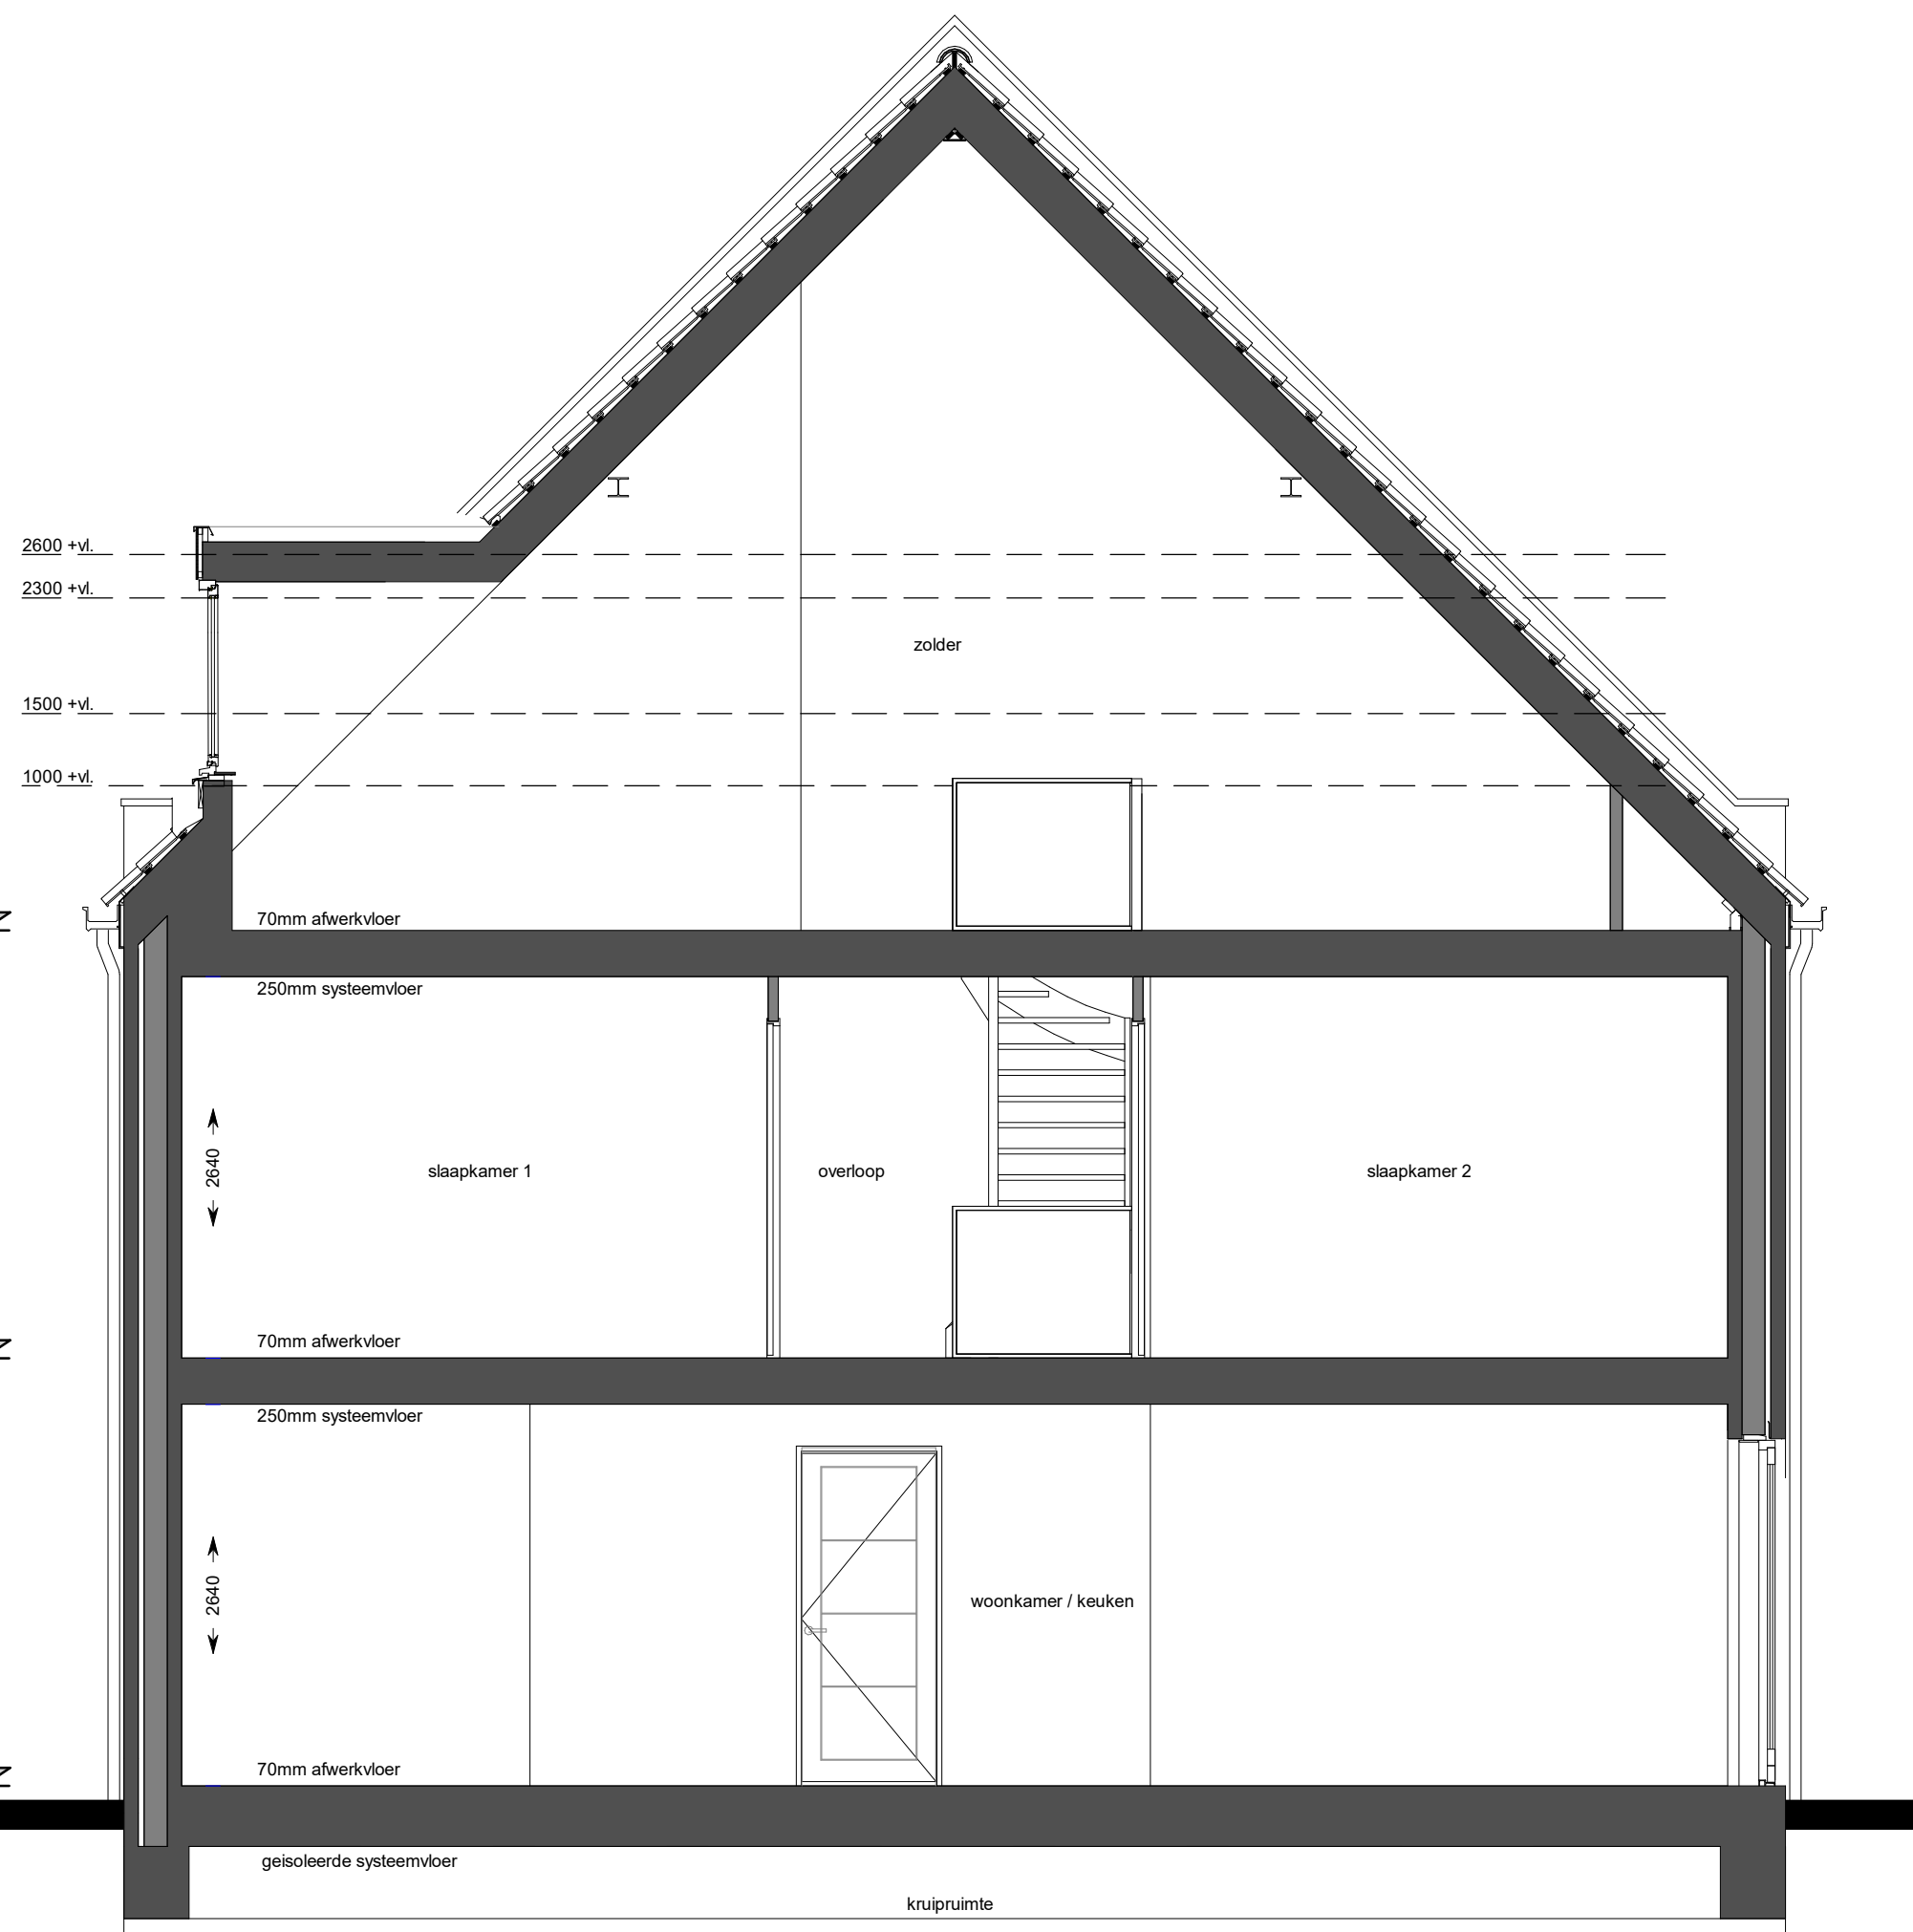

doorsnede woning

| | | |
|--------------------------------|--------------------------|-----------------|
| projectnummer: C0211 | schaal: 1 : 50 | tekeningnummer: |
| datum: 06-05-2022 | laatste wijziging: | VK12-6 |

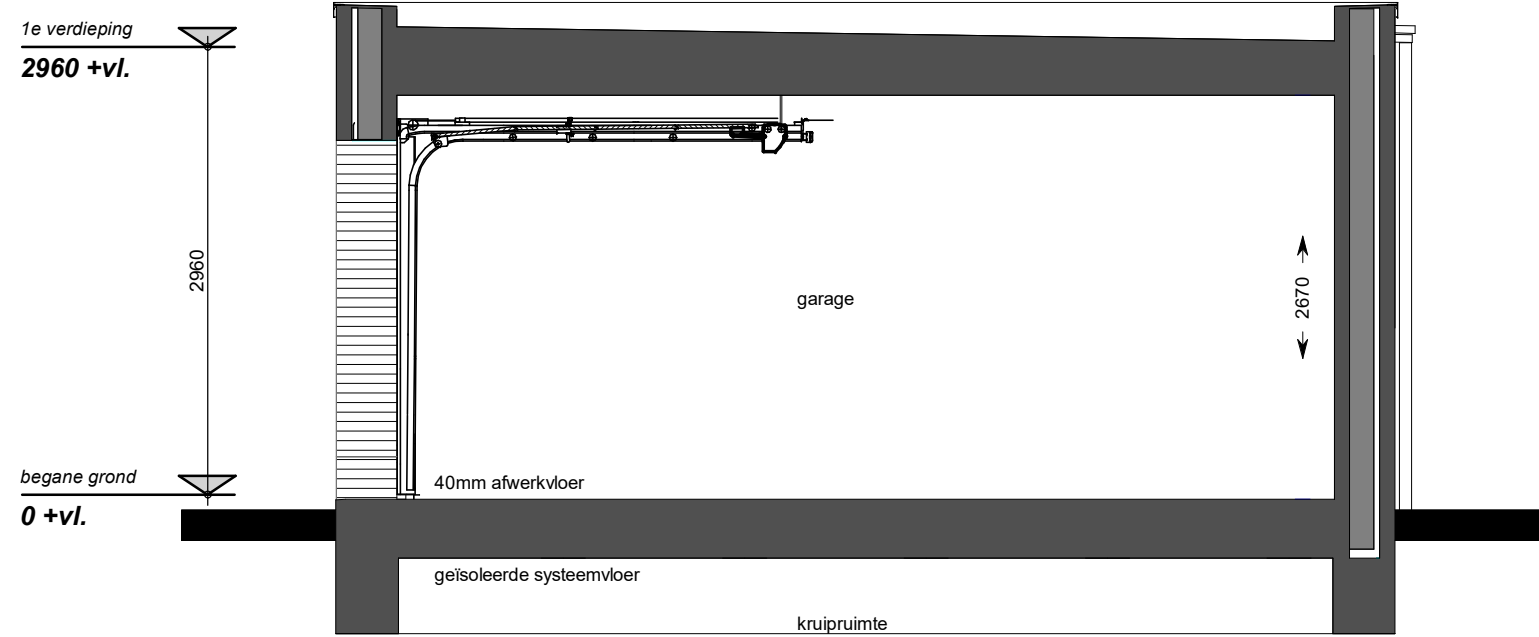

doorsnede garage

projectnummer:
C0211
datum:
06-05-2022

schaal:
1 : 50
laatste wijziging:

tekeningnummer:
VK12-7